


İLİ	MUĞLA
İLÇESİ	MARMARİS
MAH/KÖY	TURUNÇ
PAFTA NO	O20A21D1A - O20A25C2B

## PARSELASYON PLANI

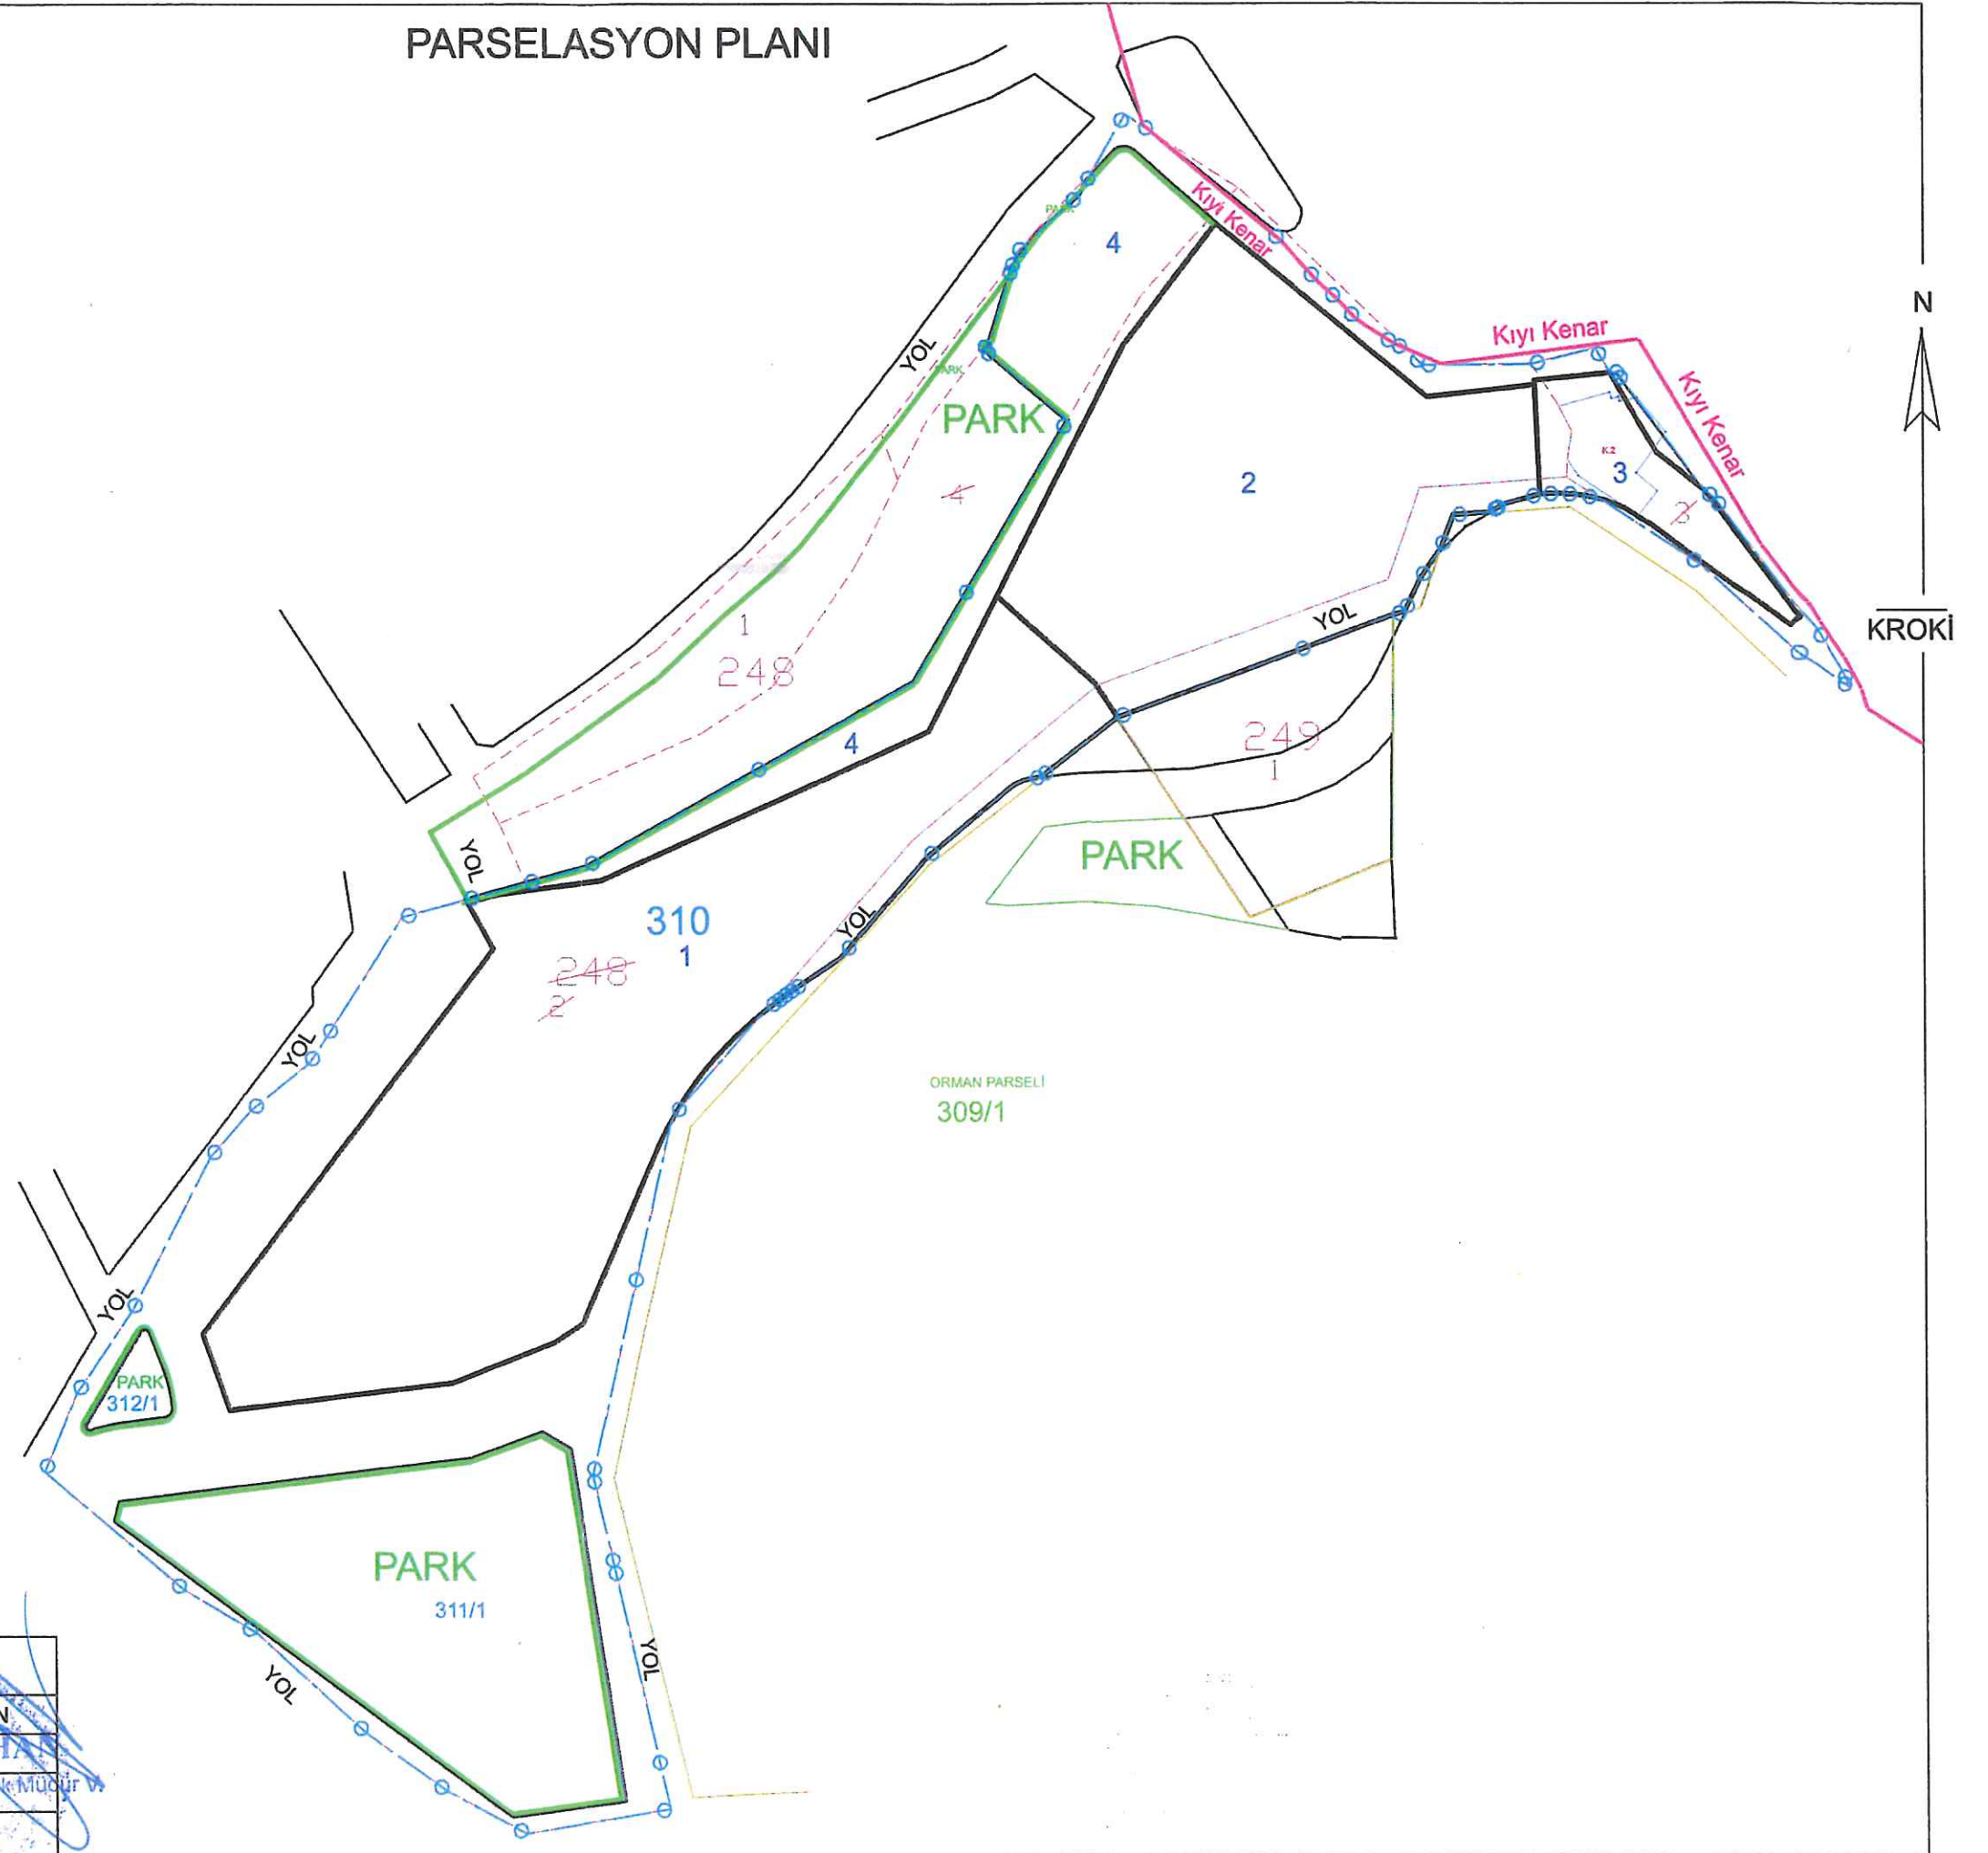

-  DÜZENLEME SINIRI
-  İMAR ADASI
-  KADASTRAL HAT
-  PARK
-  KIYI KENAR SINIRI

	DÜZENLEYEN	UYGUNDUR BELEDİYE/ÖZEL İDARE	
		KONTROL EDEN	ONAYLAYAN
ADI SOYADI	Murat DOKUMACI Har.Kad.Müh. Oda Sicil:2462	Uğur UYLAŞ VERGİLİ Har.Kad.Müh.	Özgür HANCI İmar ve Şehircilik Müdürü
TARİH			
İMZA			