

20

Figure 1 shows two 5x5 grids. The left grid contains numbers 01, 06, 11, 16, 21, 22, 23, 24, 25, a letter 'A', and a shaded square. The right grid contains letters 'a', 'b', 'c', 'd' and a shaded square.

O20-a-15-c-2-b

	Kurum Dosya No : Plan İlgilen No : ULP-481116199 Ölçek : 1/1000 Muğla İli, Marmaris İlçesi, Armutalan, Camiavlu, Sinan ve Sileter Mahalleleri 18 (on sekiz) adet pattadan ibaret 1/1000 ölçekli Marmaris Milli Parkı Etkilene Alanı Uygulama İmar Planı Marmaris Belediye Meclis'nin 05/01/2026 tarihli ve 2 sayılı kararı ile uygun bulunmuştur.
	Kurum Dosya No : Plan İlgilen No : ULP-481116199 Ölçek : 1/1000 Muğla İli, Marmaris İlçesi, Armutalan, Camiavlu, Sinan ve Sileter Mahalleleri 18 (on sekiz) adet pattadan ibaret 1/1000 ölçekli Marmaris Milli Parkı Etkilene Alanı Uygulama İmar Planı Marmaris Belediye Meclis'nin 05/01/2026 tarihli ve 2 sayılı kararı ile uygun bulunmuş ve Muğla Büyükşehir Belediye Meclisinin 09/04/2026 tarihli ve 122 sayılı kararı ile doğrıltılarak onaylanmıştır.

KONTROL
Gözetimci Yılmaz VERGİLİ
[Signature]

24/04/2014
ONAY
K. MAHARACAR
Beldiye Başkanı

O20-b-11-d-1-d

MARMARIS-O20-a-15-c-2-c
(MUĞLA)

ELİPSOİD : GRS80
DATUM: ITRF96
BAŞLANGIÇ EPOKU: 2015
D.O.M : 27
PROJEKSİYON: UTM(3)

1/1000

MÜTEAHHİT : YÜREKLİ YAZ.SAY.HARİTACILIK LTD.ŞTİ.


	Kurum Dosya No : Plan İşletim No : ULP-481116199 Ölçek : 1/1000 Muğla İl, Marmaris İlçesi, Armutalan, Camiavlu, Sınan ve Sileter Mahalleleri 18 (on sekiz) adet paddan ibaret 1/1000 ölçekli Marmaris Millî Parkı Etkilene Alanı Uygulama İmar Planı Marmaris Belediye Meclis'nin 05/01/2026 tarihli ve 2 sayılı karar ile uygun bulunmuştur.
	Kurum Dosya No : Plan İşletim No : ULP-481116199 Ölçek : 1/1000 Muğla İl, Marmaris İlçesi, Armutalan, Camiavlu, Sınan ve Sileter Mahalleleri 18 (on sekiz) adet paddan ibaret 1/1000 ölçekli Marmaris Millî Parkı Etkilene Alanı Uygulama İmar Planı Marmaris Belediye Meclis'nin 05/01/2026 tarihli ve 2 sayılı karar ile uygun bulunmuş ve Muğla Büyükşehir Belediye Meclis'inin 09/04/2026 tarihli ve 122 sayılı kararı ile değiştirilerek onaylanmıştır.

Figure 6

(a) A 5x5 grid representing a Latin square design. The rows are labeled 01, 06, 11, 16, and 21. The columns are labeled 21, 22, 23, 24, and 25. The diagonal elements are shaded gray. The element at row 11, column 24 is labeled 'A'. The element at row 16, column 25 is labeled 'b'.

(b) A 3x3 grid representing a Latin square design. The top row has labels 'b' above it. The bottom row has labels 'd c' below it. The middle row has labels 'a b' above it and 'a b' below it. The center element is shaded gray and labeled 'c'.

O20-a-15-c-2-a

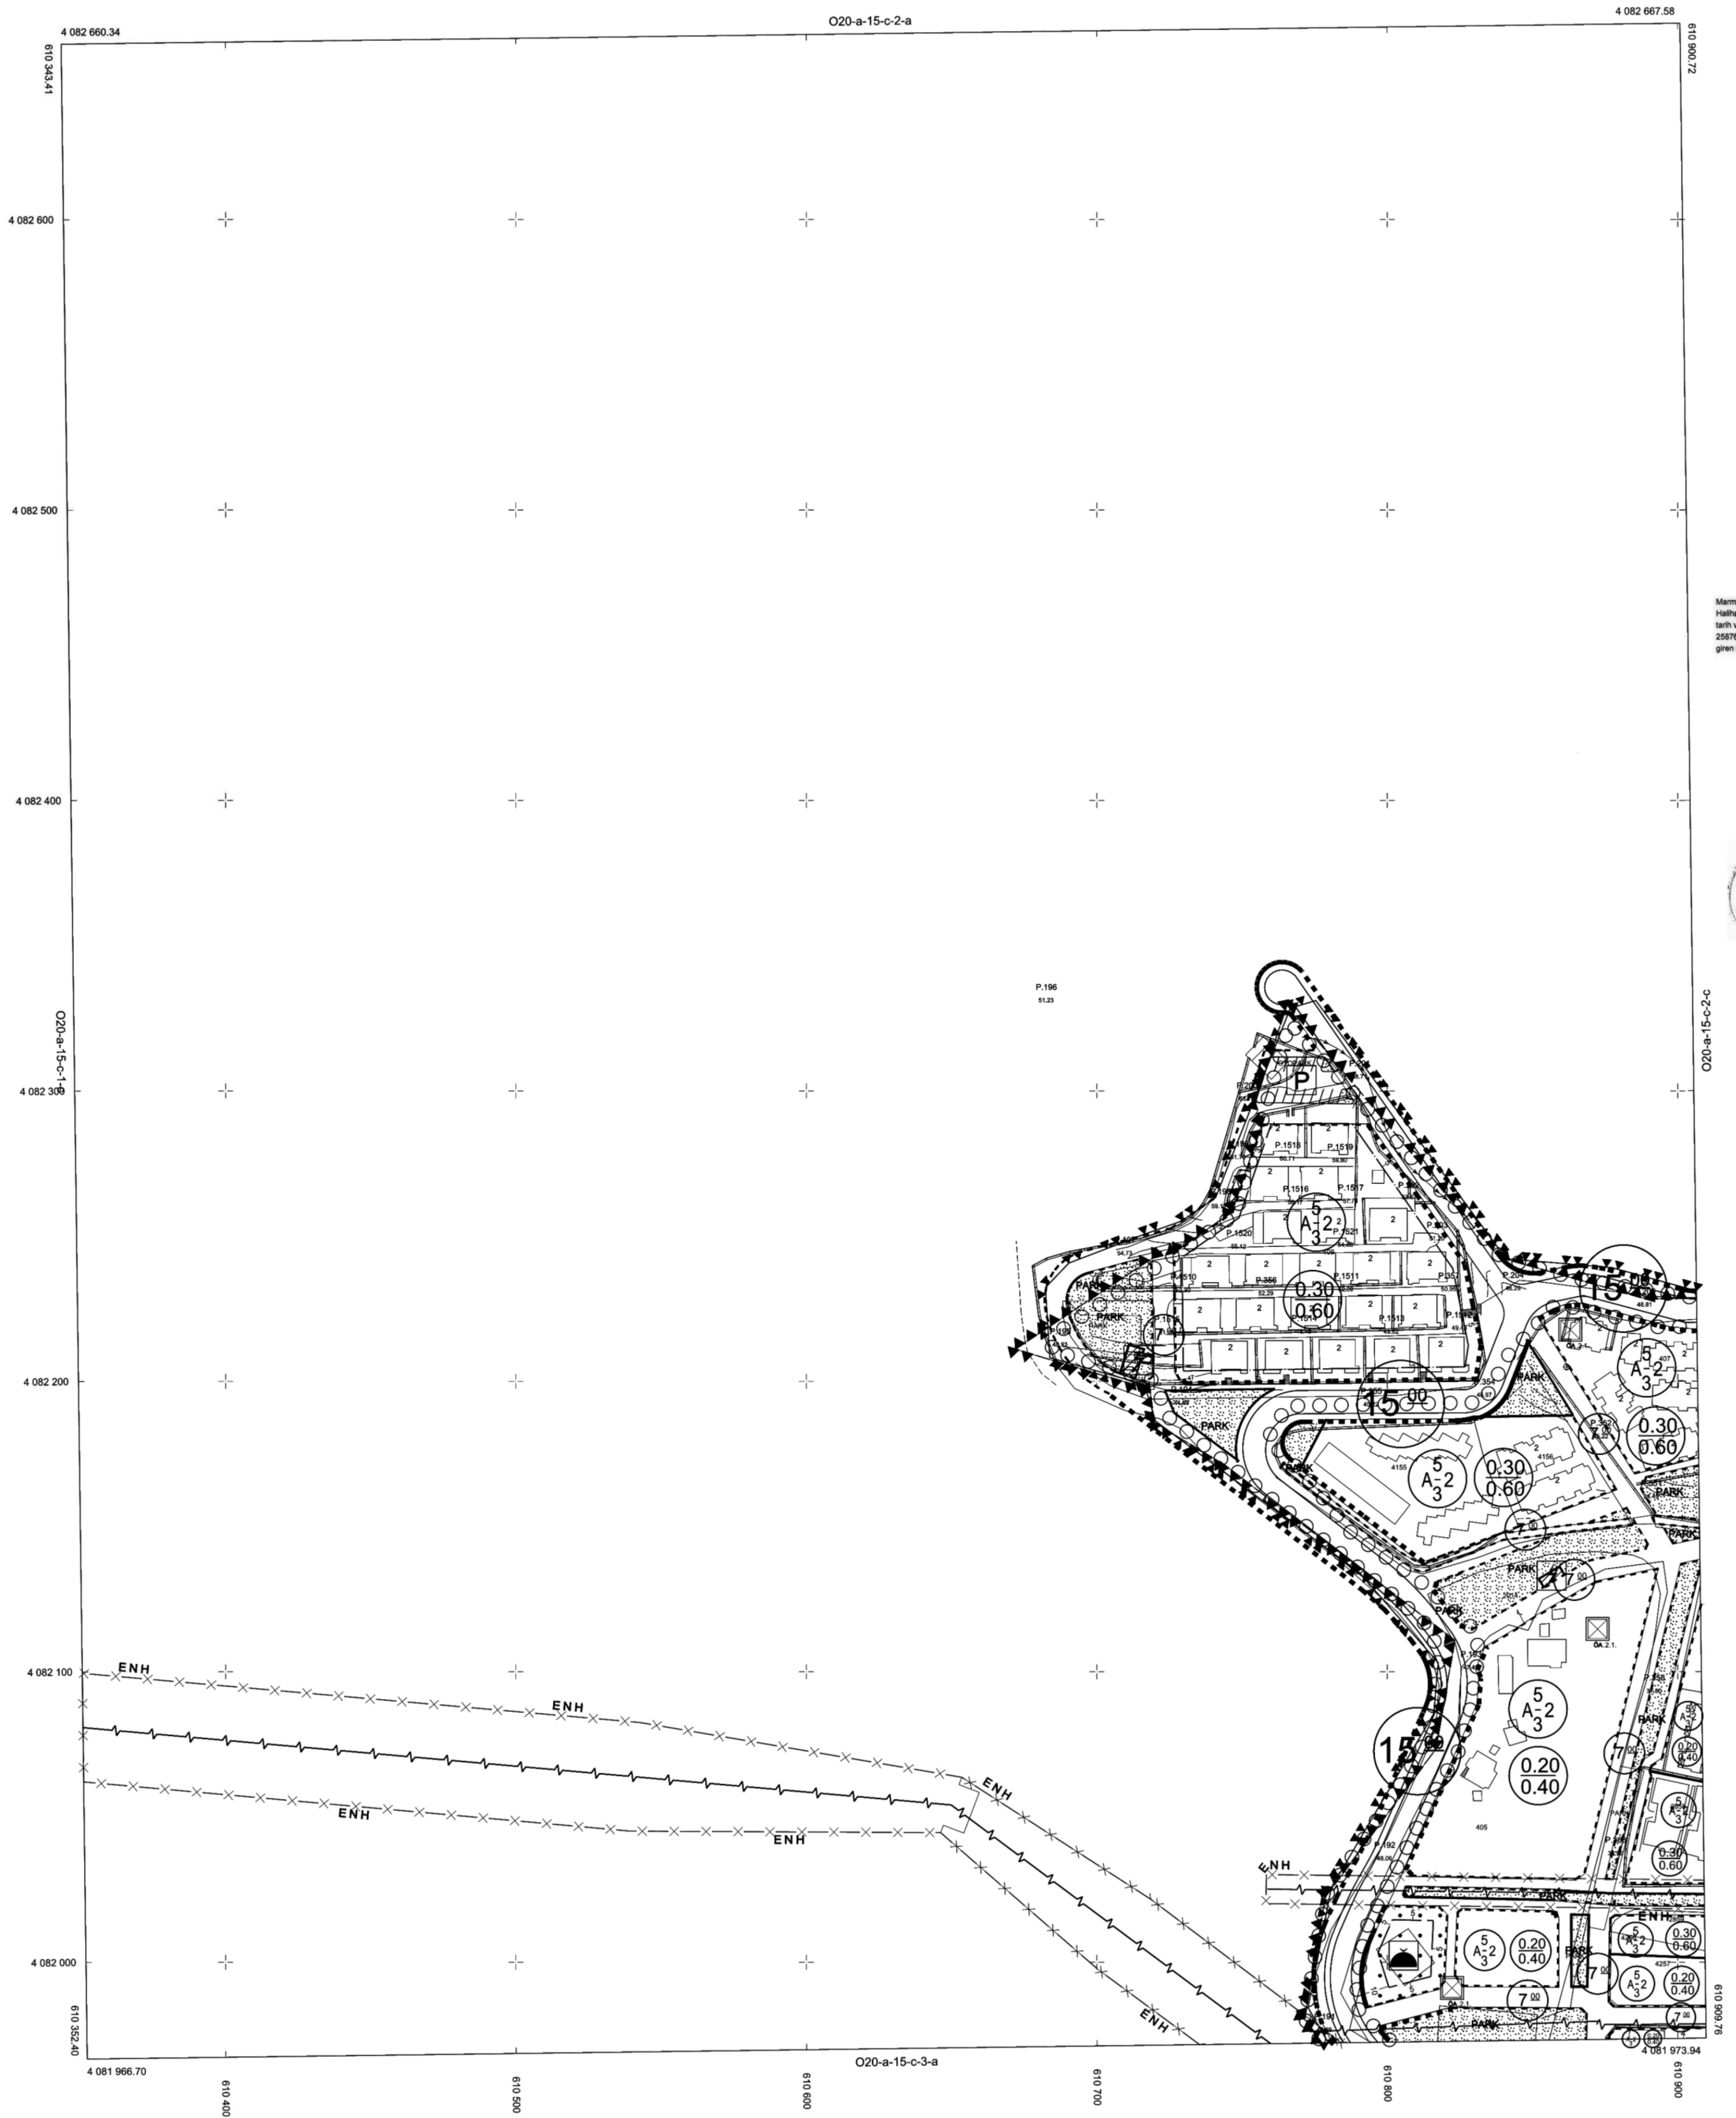

KONTROL
Gözetimci Uzman VERGİLİ




MARMARIS-O20-a-15-c-2-d
(MUĞLA)

ELİPSOİD : GRS80
DATUM:ITRF96
BAŞLANGIÇ EPOKU:2015
D.O.M :27
PROJEKSİYON: UTM(3)

MÜTEAHHİT : YÜREKLİ YAZ.SAY.HARİTACILIK LTD.ŞTİ.

	Kurum Dosyası No : Plan İşlem No : ULP-481116199 Ölçek : 1/1000 Muğla İli, Marmaris İlçesi, Armutalan, Camiavlu, Sinan ve Söster Mahalleleri 18 (on sekiz) adet pattedan baret 1/1000 ölçekli Marmaris Milli Parkı Eklilene Alanı Uygulama İmar Planı Marmaris Belediye Meclisi'nin 05/01/2026 tarihli ve 2 sayılı kararı ile uygun bulunmuştur.
	Kurum Dosyası No : Plan İşlem No : ULP-481116199 Ölçek : 1/1000 Muğla İli, Marmaris İlçesi, Armutalan, Camiavlu, Sinan ve Söster Mahalleleri 18 (on sekiz) adet pattedan baret 1/1000 ölçekli Marmaris Milli Parkı Eklilene Alanı Uygulama İmar Planı Marmaris Belediye Meclisi'nin 05/01/2026 tarihli ve 2 sayılı kararı ile uygun bulunmuş ve Muğla Büyükşehir Belediye Meclisinin 09/04/2026 tarihli ve 122 sayılı kararı ile doğrultulerek onaylanmıştır.

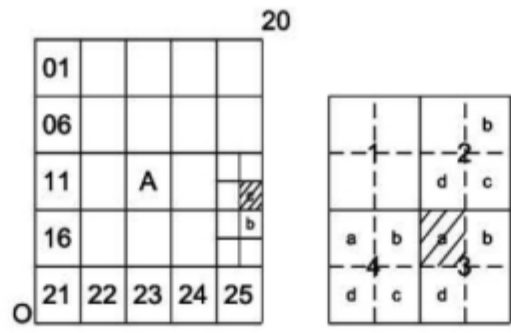



Topographic map of a residential area. The map shows a river flowing through the center, with contour lines indicating elevation. Buildings are shown as rectangular shapes, and roads are marked with dashed lines. The map includes a coordinate grid with values ranging from 4 081 966.70 to 4 081 973.94 on the horizontal axis and 4 081 900 to 4 081 930 on the vertical axis. The map is titled 'O20-a-15-c-2-d' and 'O20-a-15-c-3-b'. The map also shows a 'ORMAN' (Forest) area and a 'ORMAN İÇİ MESİRE ALANI' (Forest Rest Area). The map includes various labels for features like 'PARK', 'YOL', 'BULEVARD', 'YONETİM MERKEZİ', 'E=1.50', 'E=0.50', 'E=0.90', 'E=0.60', 'E=0.30', 'E=0.20', 'E=0.40', 'E=0.60','E=84.60', 'E=

Marmaris'e ait 1/1000 ölçekli 45 adet ilave ve Revizyon Haritalarının Hâlihazır Harita Bakanlar Kurulunun 23/08/2005 tarih ve 2005/9070 sayılı kararı ile 15/07/2005 tarih 25876 sayılı resmi gazetede yayınlanarak yürürlüğe giren BÖHYH göre incelendi ve ONANDI

KONTROL
Gözde Uylas VERGİLİ
Piyer...




MARMARIS-O20-a-15-c-3-a
(MUĞLA)

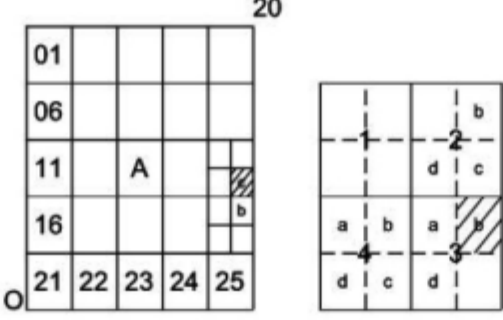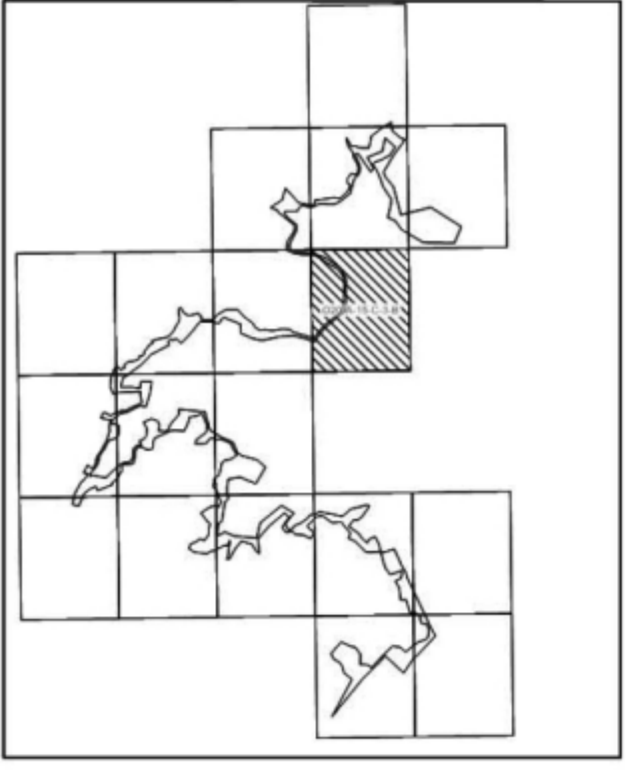

MARMARİS
(MUĞLA)
O20-a-15-c-3-b

Kurum Dosya No : Plan İşlem No : UİP-481116199 Ölçek : 1/1000 Muğla İl, Marmaris İlçesi, Armutalan, Camiavlu, Sinan ve Sİteler Mahalleleri 18 (on sekiz) adet paftadan ibaret 1/1000 ölçekli Marmaris Milli Parkı Etkileme Alanı Uygulama İmar Planı Marmaris Belediye Meclisi'nin 05/01/2026 tarihli ve 2 sayılı kararı ile uygun bulunmaktadır.	Kurum Dosya No : Plan İşlem No : UİP-481116199 Ölçek : 1/1000 Muğla İl, Marmaris İlçesi, Armutalan, Camiavlu, Sinan ve Sİteler Mahalleleri 18 (on sekiz) adet paftadan ibaret 1/1000 ölçekli Marmaris Milli Parkı Etkileme Alanı Uygulama İmar Planı Marmaris Belediye Meclisi'nin 05/01/2026 tarihli ve 2 sayılı kararı ile uygun bulunmuş ve Muğla Büyükşehir Belediye Meclisinin 09/04/2026 tarihli ve 122 sayılı kararı ile değiştirilerek onaylanmıştır.
--	--

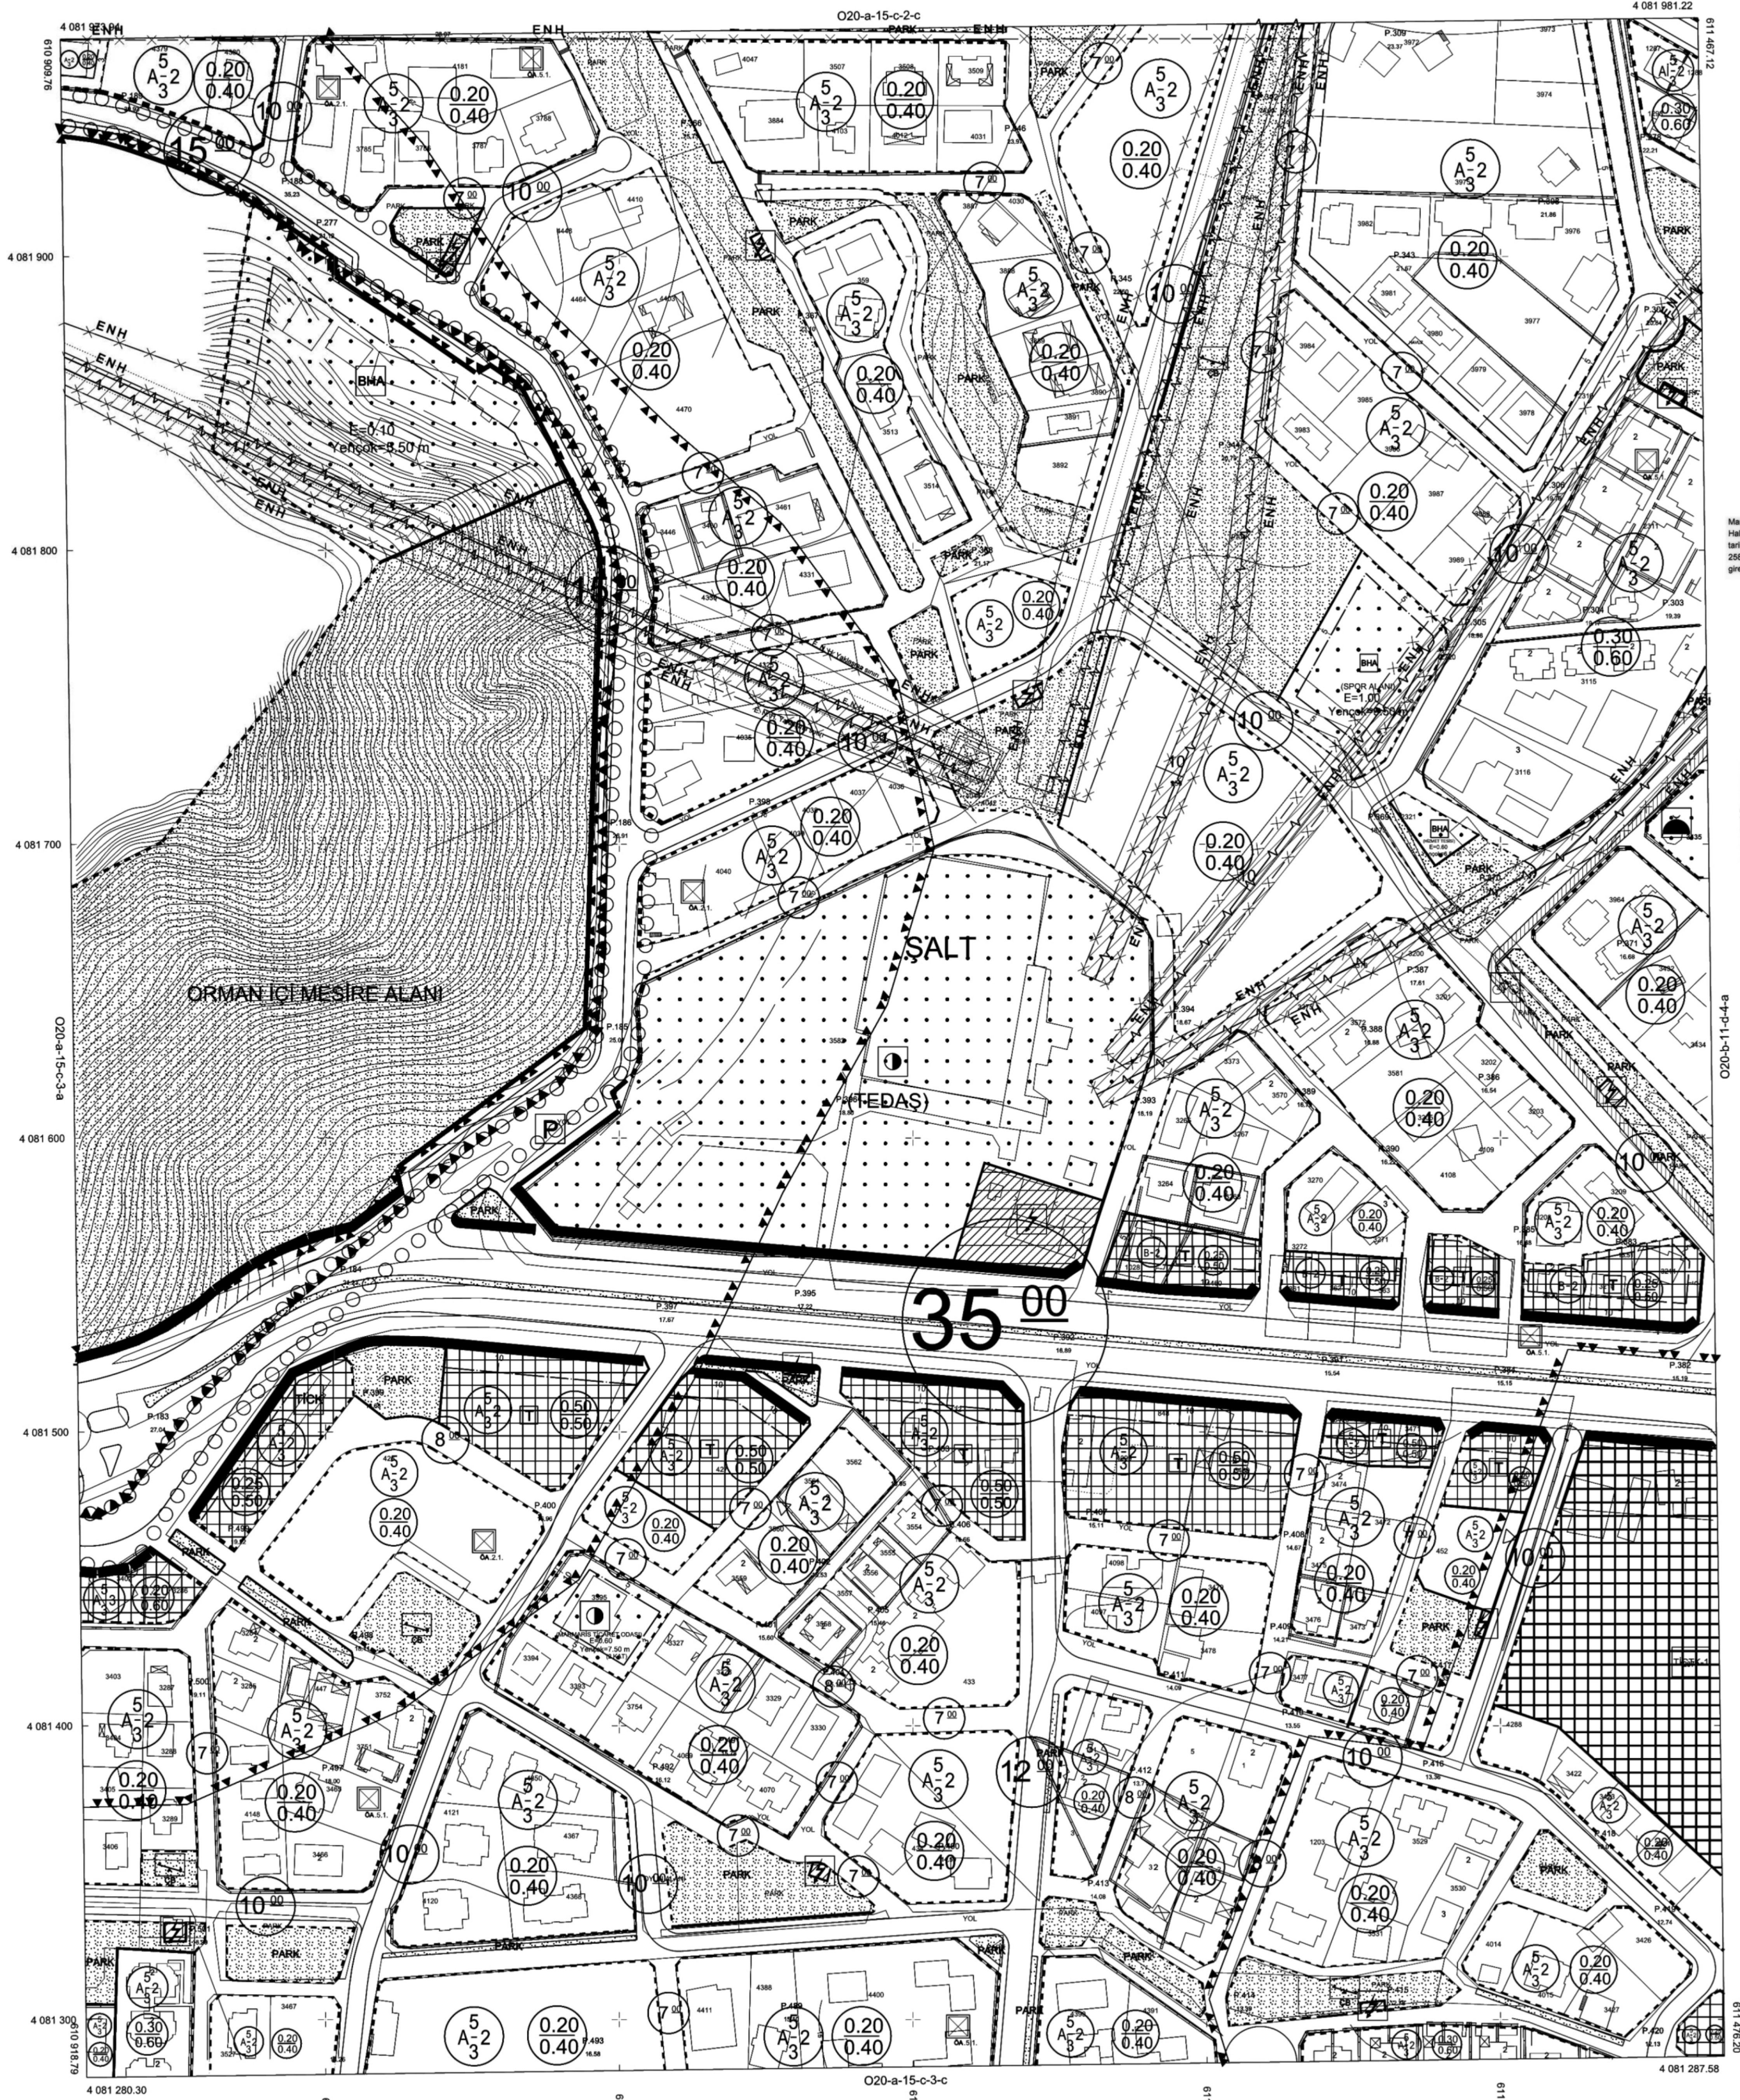

Marmaris'in alt 1/1000 ölçekli 45 adet ilave ve Revizyon Harita Harita Bakanlar Kurulunun 23/06/2005 tarih ve 2005/9070 sayılı kararı ile 15/07/2005 tarih 25876 sayılı resmî gazetesinde yayımlanarak yürürlüğe giren BOHYH göre incelenmiş ve ONANDI

KONTROL
Gözetim ve Kontrol
VERGİLİ



8-4-11-5-10-02

611 426.20

20

01				
06				
11		A		
16				
21	22	23	24	25

	1		2	b
			d	c
a	b		a	b
4		c		3
d	c			

[illegible]

maris'e ait 1/1000 ölçekli 45 adet liave ve Revizyon
hazır Harita Bakanlar Kurulunun 23/06/2005
ve 2005/9070 sayılı kararı ile 15/07/2005 tarih
378 sayılı resmi gazetede yayınlanarak yürürlüğe
giren BÖHYY göre incelendi ve ONANDI

KONTROL
 Abdelmajid VERGILI



24/04/2014
ONAY
M. Ali ACAR
Belediye Başkanı

MARMARIS-O20-a-15-c-3-d

ELİPSOİD : GRS80
DATUM: ITRF96
BAŞLANGIÇ EPOKU: 2015
D.O.M : 27
PROJEKSİYON: UTM(3)


1/1000

MÜTEAHHİT : YÜREKLİ YAZ.SAY.HARİTACILIK LTD.ŞTİ.

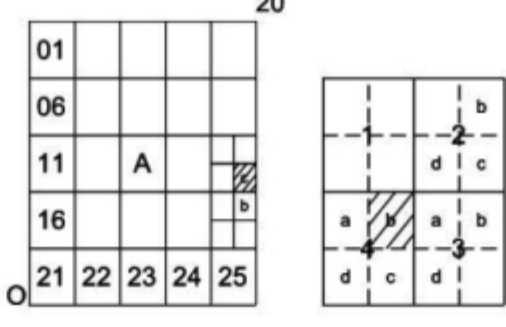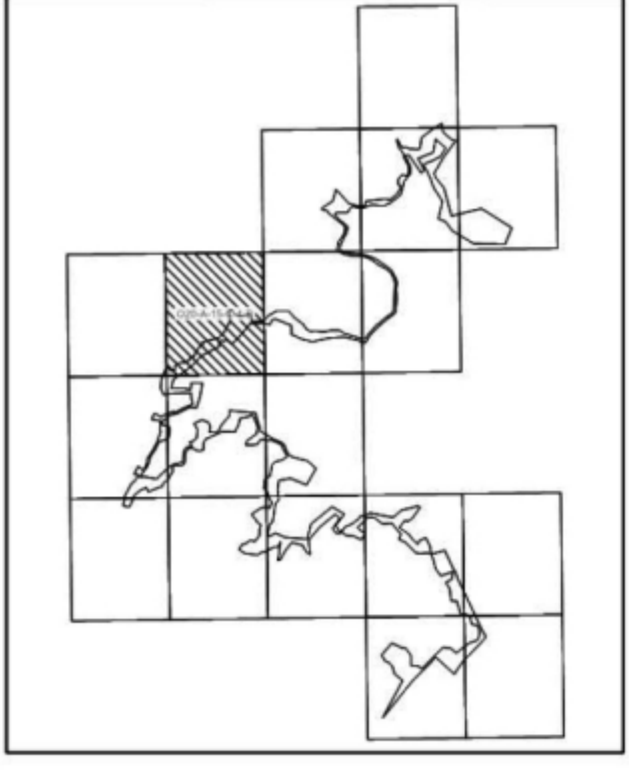

MARMARİS
(MUĞLA)
O20-a-15-c-4-b

O20-a-15-c-1-c

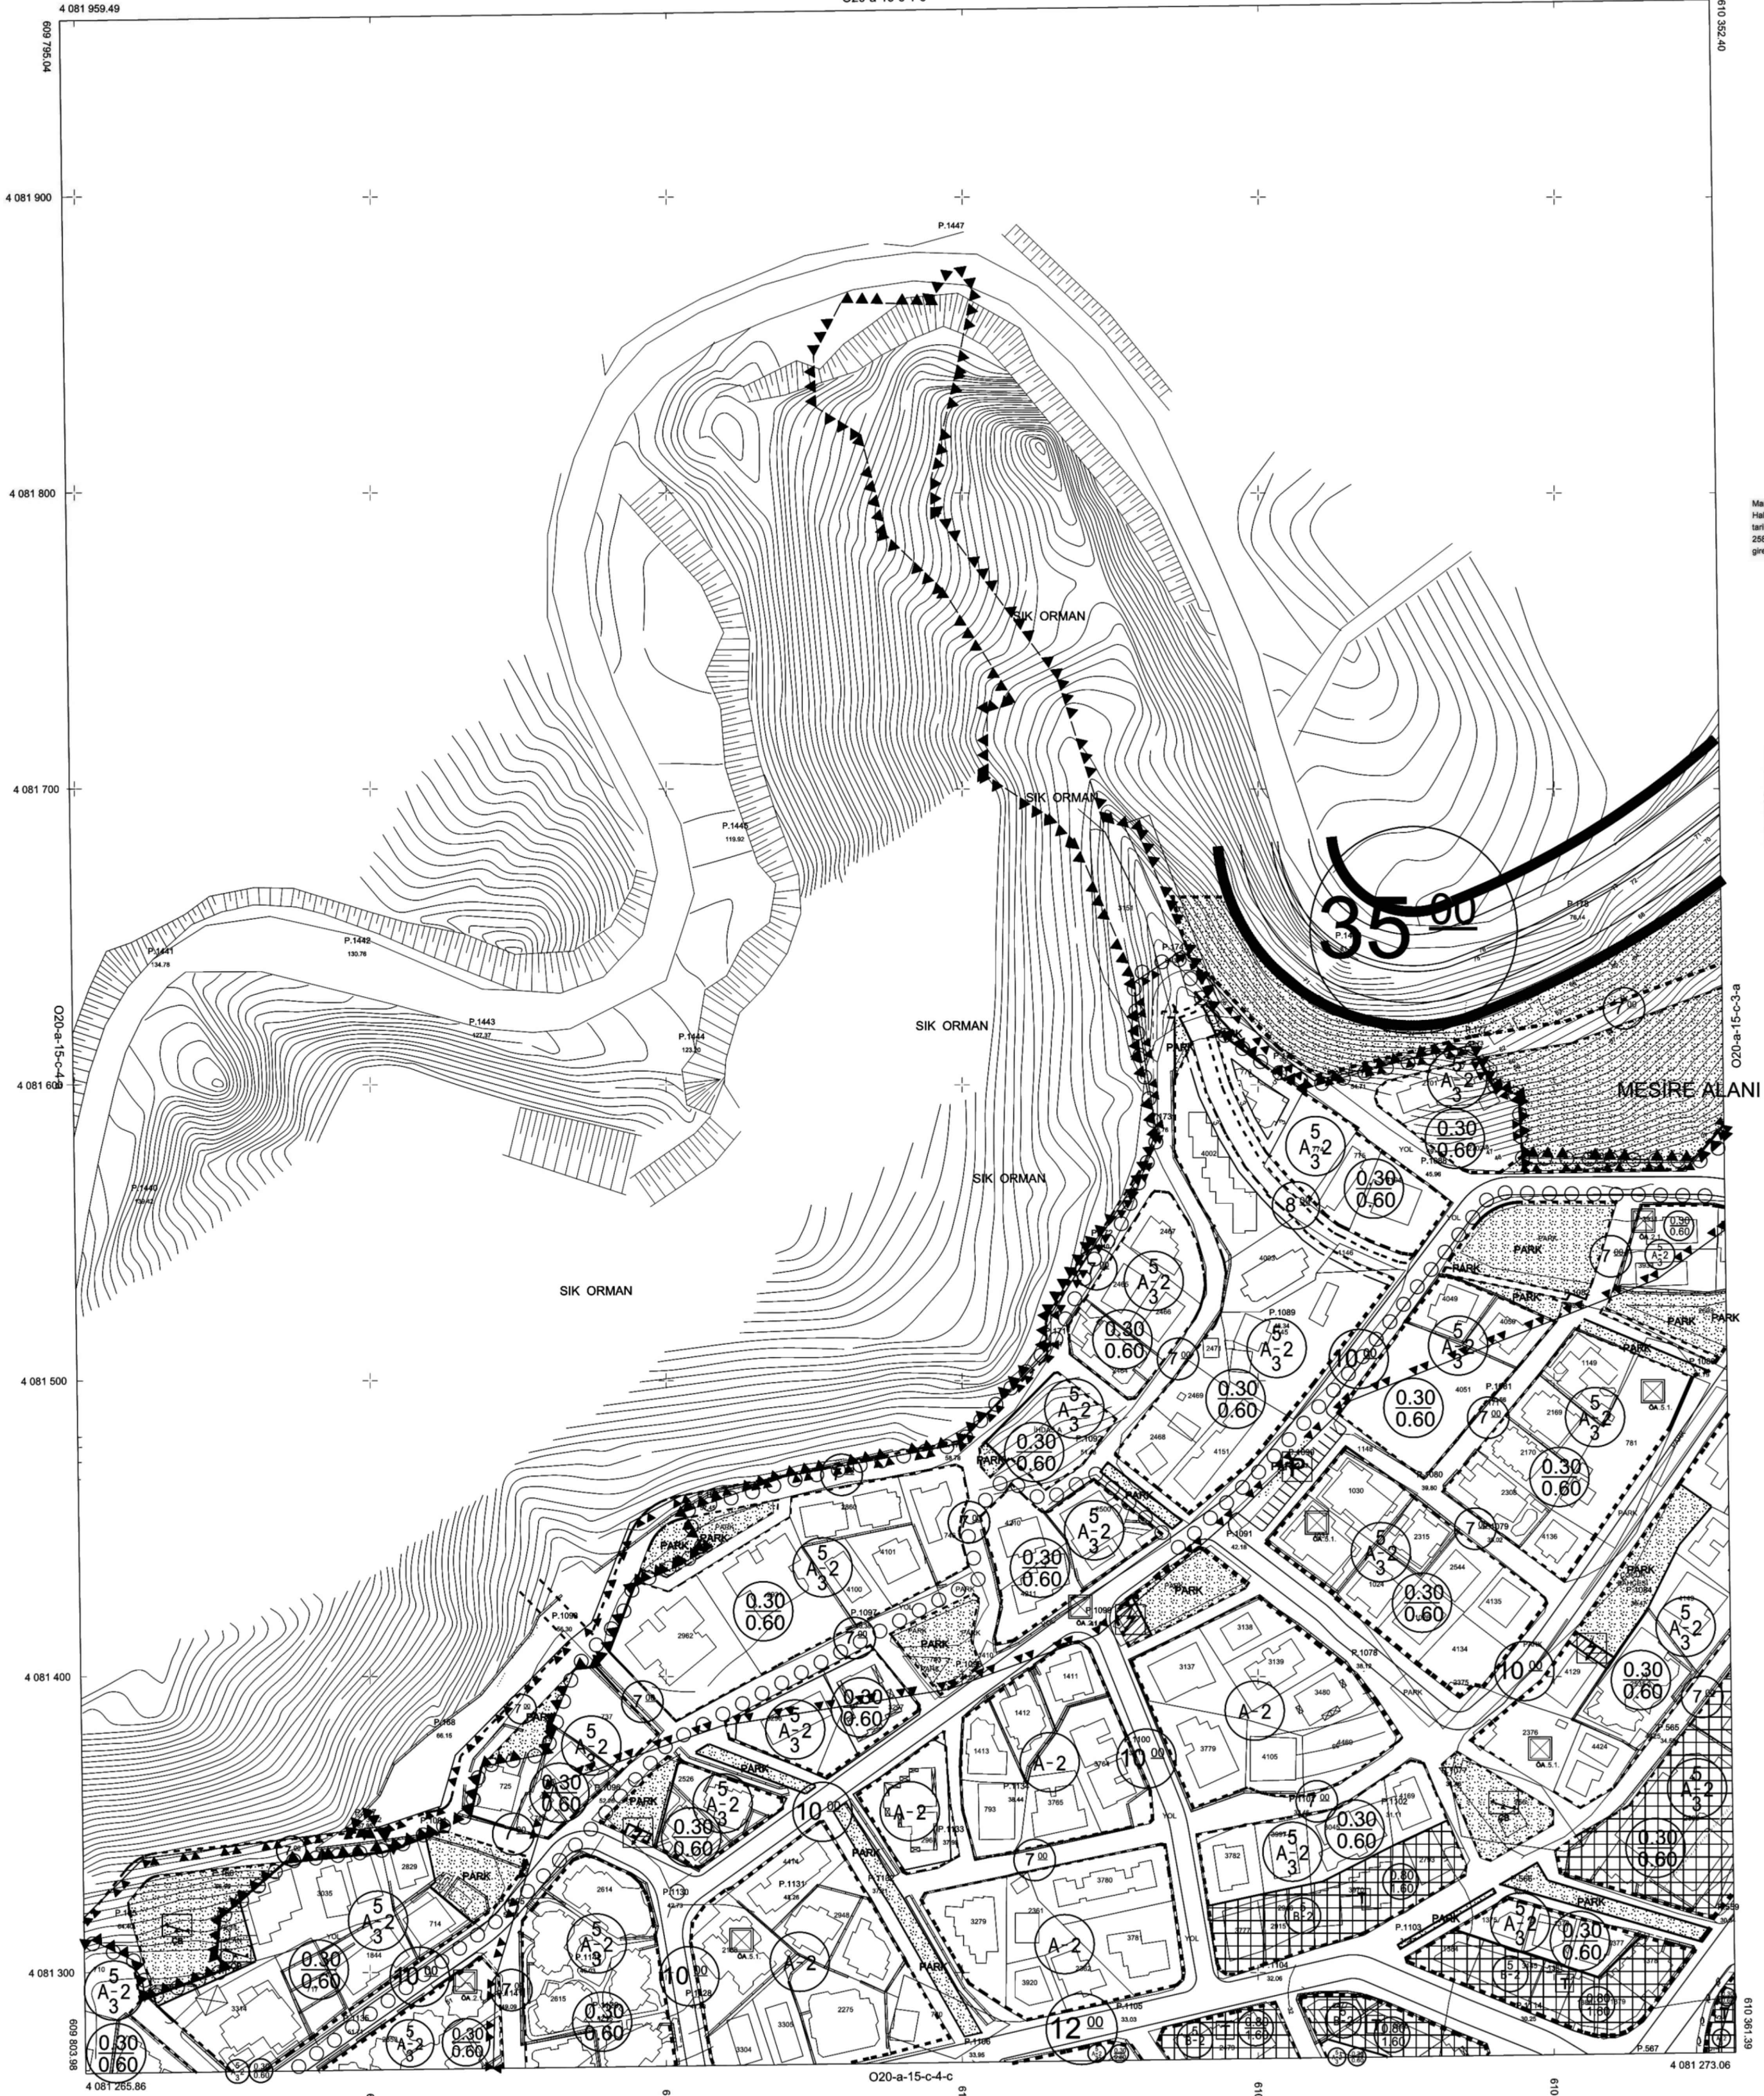

ELIPSÖİD : GRS80
DATUM:İTRF96
BAŞLANGIÇ EPOKU:2015
D.O.M.:27
PROJEKSİYON: UTM(3)


1/1000

MÜTEAHHİT : YÖREKLİ YAZ SİY HARİTACILIK LTD.ŞTİ.

Marmaris'in alt 1/1000 ölçekli 45 adet ilave ve Revizyon Haritalar Harita Bakanlar Kurulunun 23/06/2005 tarih ve 2005/9070 sayılı kararı ile 15/07/2005 tarih 25876 sayılı resmî gazetesinde yayımlanarak yürürlüğe giren BOHYY göre incelendi ve ONANDI

KONTROL
Gözetim ve Kontrol
VERGİLİ



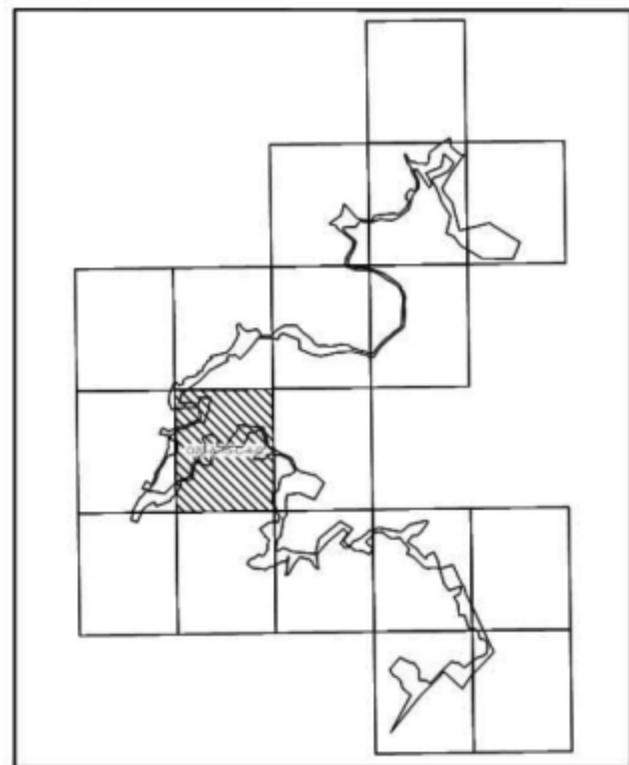

20

01				
06				
11		A		
16				
21	22	23	24	25

○

○

○

○

○

○

○

○

○

○

○

○

○

○

○

○

○

○

○

○

○

○

○

○

○

○

○


○

○

○

--	--

MARMARİS
(MUĞLA)
O20-a-15-c-4-c

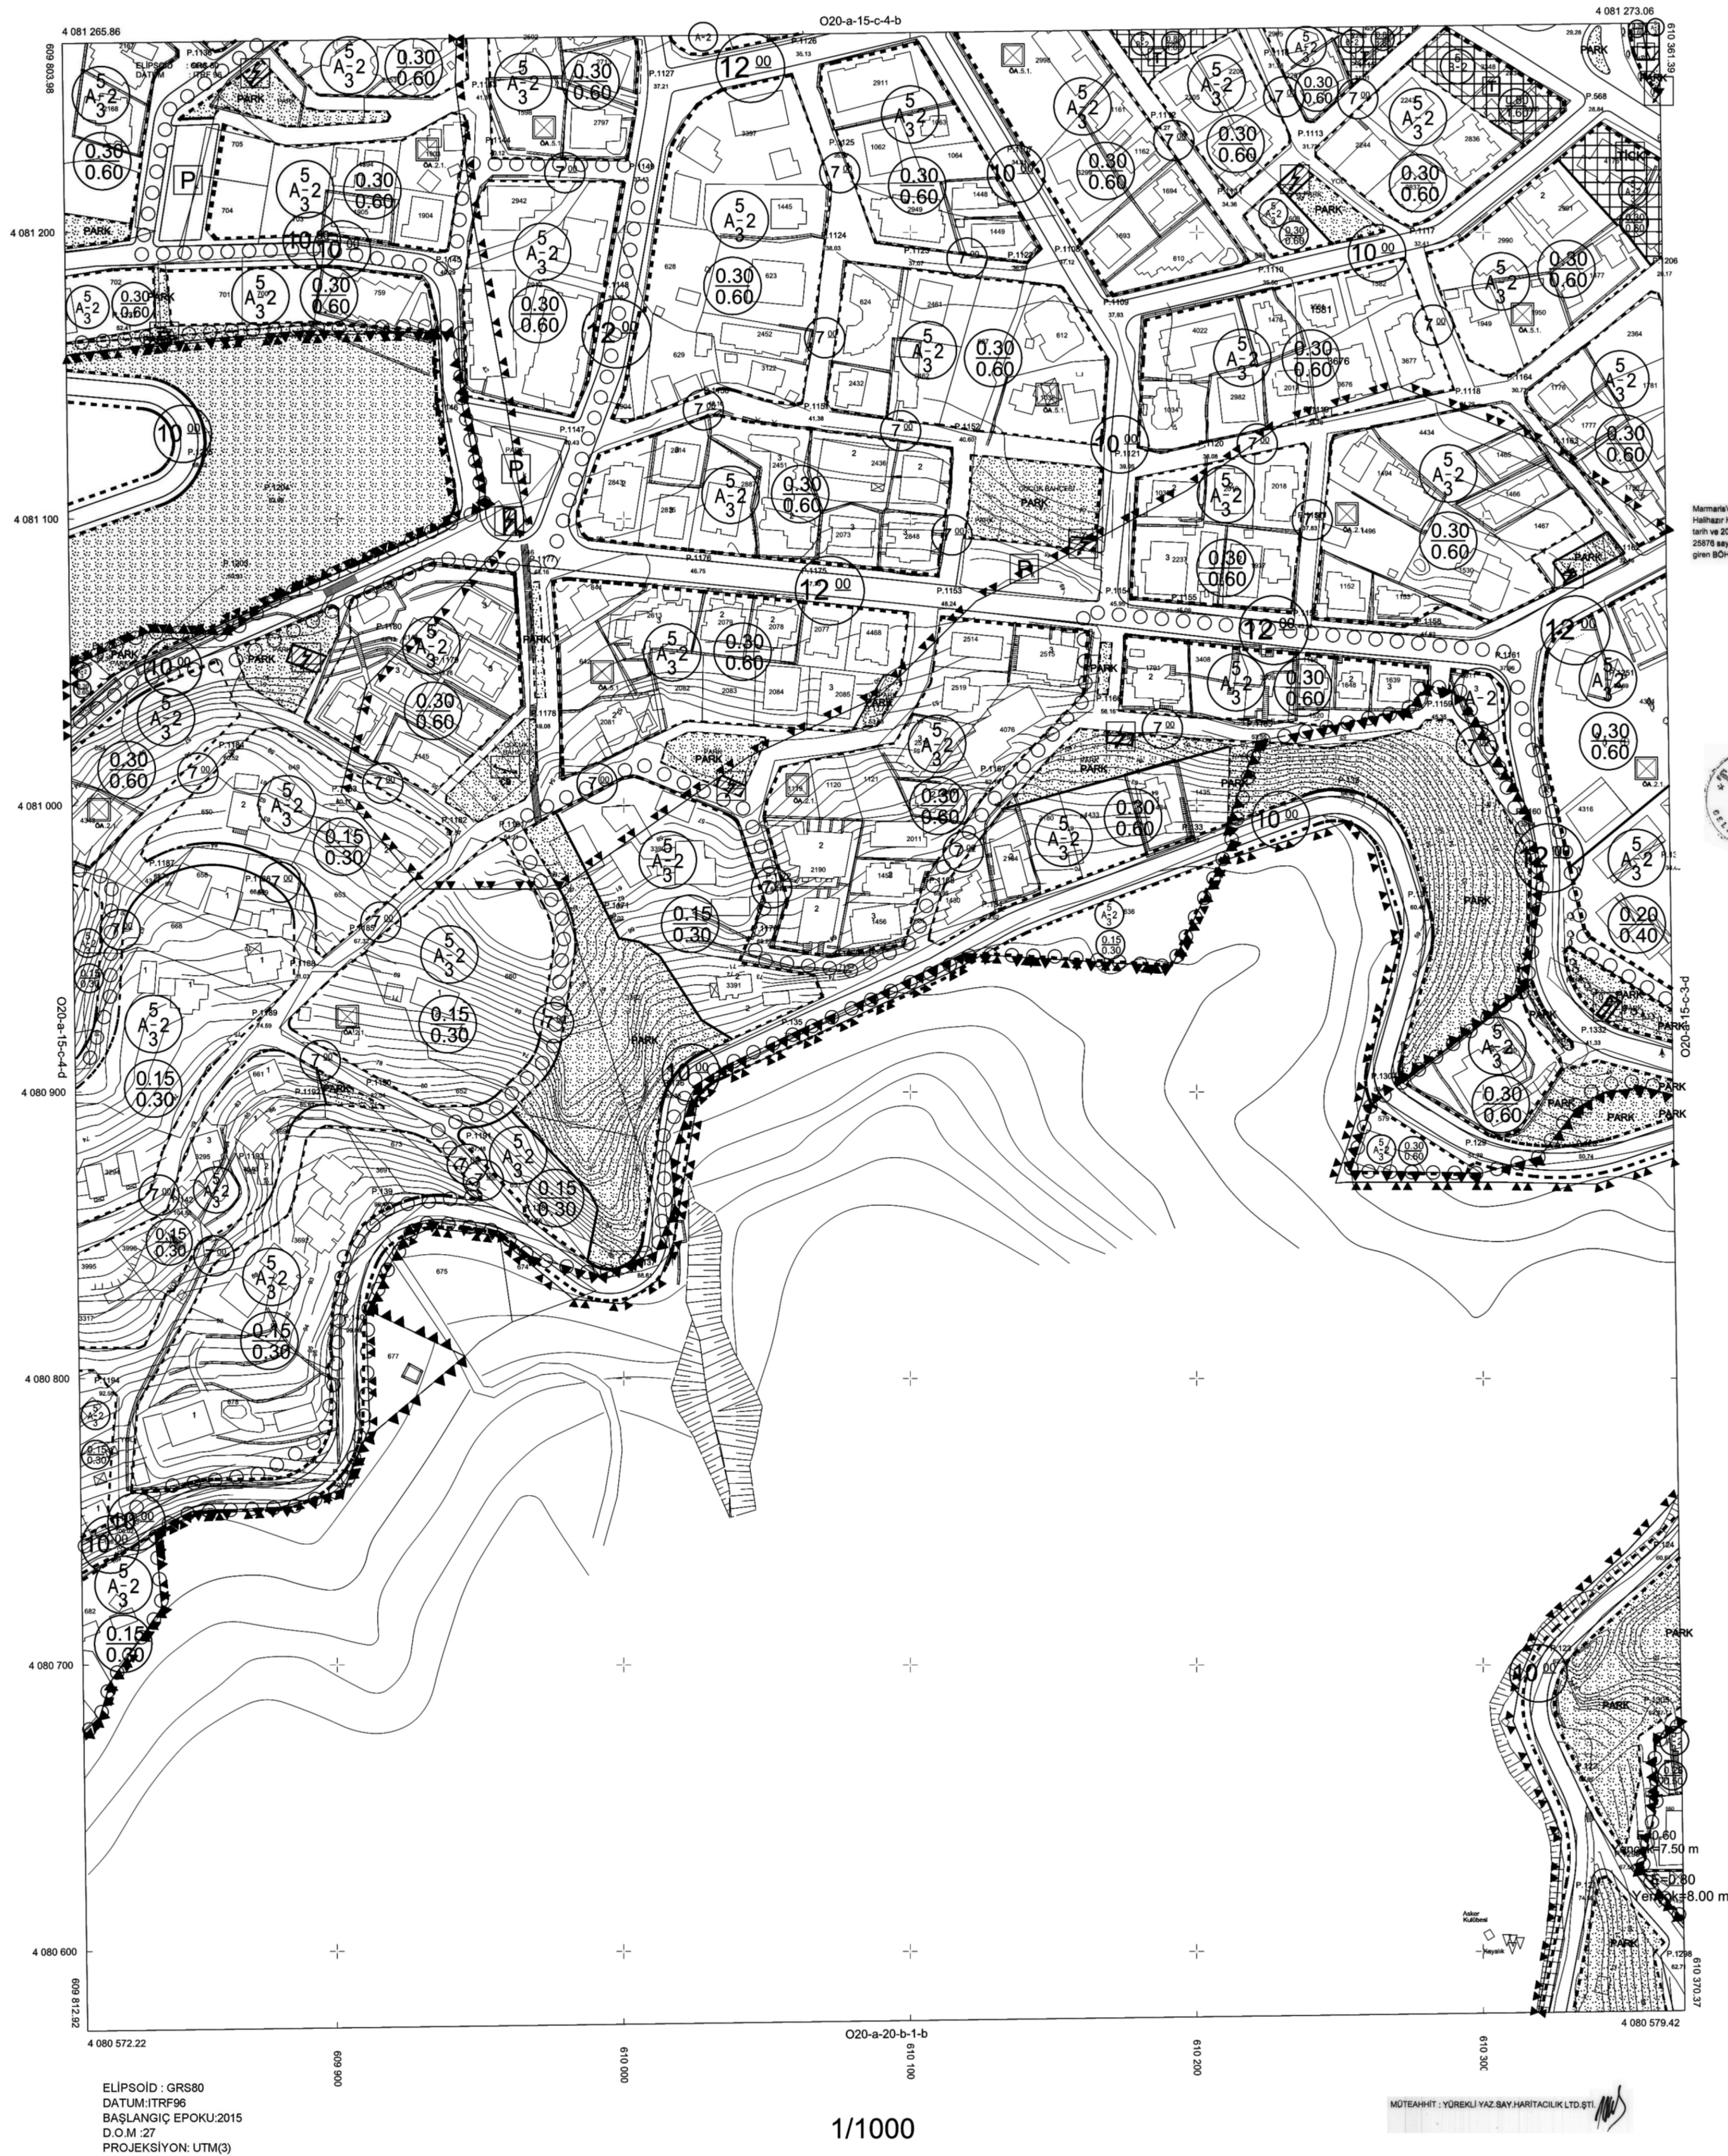

Marmaris'e ait 1/1000 ölçekli 45 adet ilave ve Revizyon Halihazır Harita Bakanlar Kurulunun 23/06/2005 tarih ve 2005/9070 sayılı kararı ile 15/07/2005 tarih 25878 sayılı resmi gazetede yayınlanarak yürürlüğe giren BÖHYÖ çöze İncelendi ve ONANDI

KONTROL
Gözetim ve Vergi

24/04/2014
ONAY
K. M. ACAR
Beldiye Başkanı

MARMARIS-O20-a-15-c-4-c
(MUĞLA)

ELİPSOİD : GRS80
DATUM: ITRF96
BAŞLANGIÇ EPOKU: 2015
D.O.M : 27
PROJEKSİYON: UTM(3)

1/1000

MÜTEAHHİT : YÖREKLİ YAZ.SAY.HARİTACILIK LTD.ŞTİ.

20

Figure 1 shows two 5x5 grids. The left grid contains numbers 01, 06, 11, 16, 21, 22, 23, 24, 25 and letters A, b. The right grid contains numbers 1, 2, 3 and letters a, b, c, d. Both grids have shaded cells.

[illegible]

Marmaris'e ait 1/1000 ölçekli 45 adet ilave ve Revizyon Haritaları Hali hazırda Harita Bakanlar Kurulunun 23/08/2005 tarih ve 2005/9070 sayılı kararı ile 15/07/2005 tarih 25876 sayılı resmi gazetede yayınlanarak yürürlüğe giren BÖHYH göre incelendi ve ONANDI

KONTROL
Gözetimci VERGİLİ




O20-a-15-c-4-c

ELİPSOİD : GRS80
DATUM: ITRF96
BAŞLANGIÇ EPOKU: 2015
D.O.M : 27
PROJEKSİYON: UTM(3)

1/1000



MÜTEAHHİT : YÜREKLİ YAZ.SAY.HARİTACILIK LTD.ŞTİ.

	Kurum Dosya No : Plan İşlem No : ULP-481116199 Ölçek : 1/1000 Muğla İli, Marmaris İlçesi, Armutalan, Camiavlu, Sınan ve Şileter Mahalleleri 18 (on sekiz) adet parçadan ibaret 1/1000 ölçekli Marmaris Milli Parkı Etkilene Alanı Uygulama İmar Planı Marmaris Belediye Meclisi'nin 05/01/2026 tarihli ve 2 sayılı kararı ile uygun bulunmuştur.
	Kurum Dosya No : Plan İşlem No : ULP-481116199 Ölçek : 1/1000 Muğla İli, Marmaris İlçesi, Armutalan, Camiavlu, Sınan ve Şileter Mahalleleri 18 (on sekiz) adet parçadan ibaret 1/1000 ölçekli Marmaris Milli Parkı Etkilene Alanı Uygulama İmar Planı Marmaris Belediye Meclisi'nin 05/01/2026 tarihli ve 2 sayılı kararı ile uygun bulunmuş ve Muğla Büyükşehir Belediye Meclisinin 09/04/2026 tarihli ve 122 sayılı kararı ile değiştirilerek onaylanmıştır.

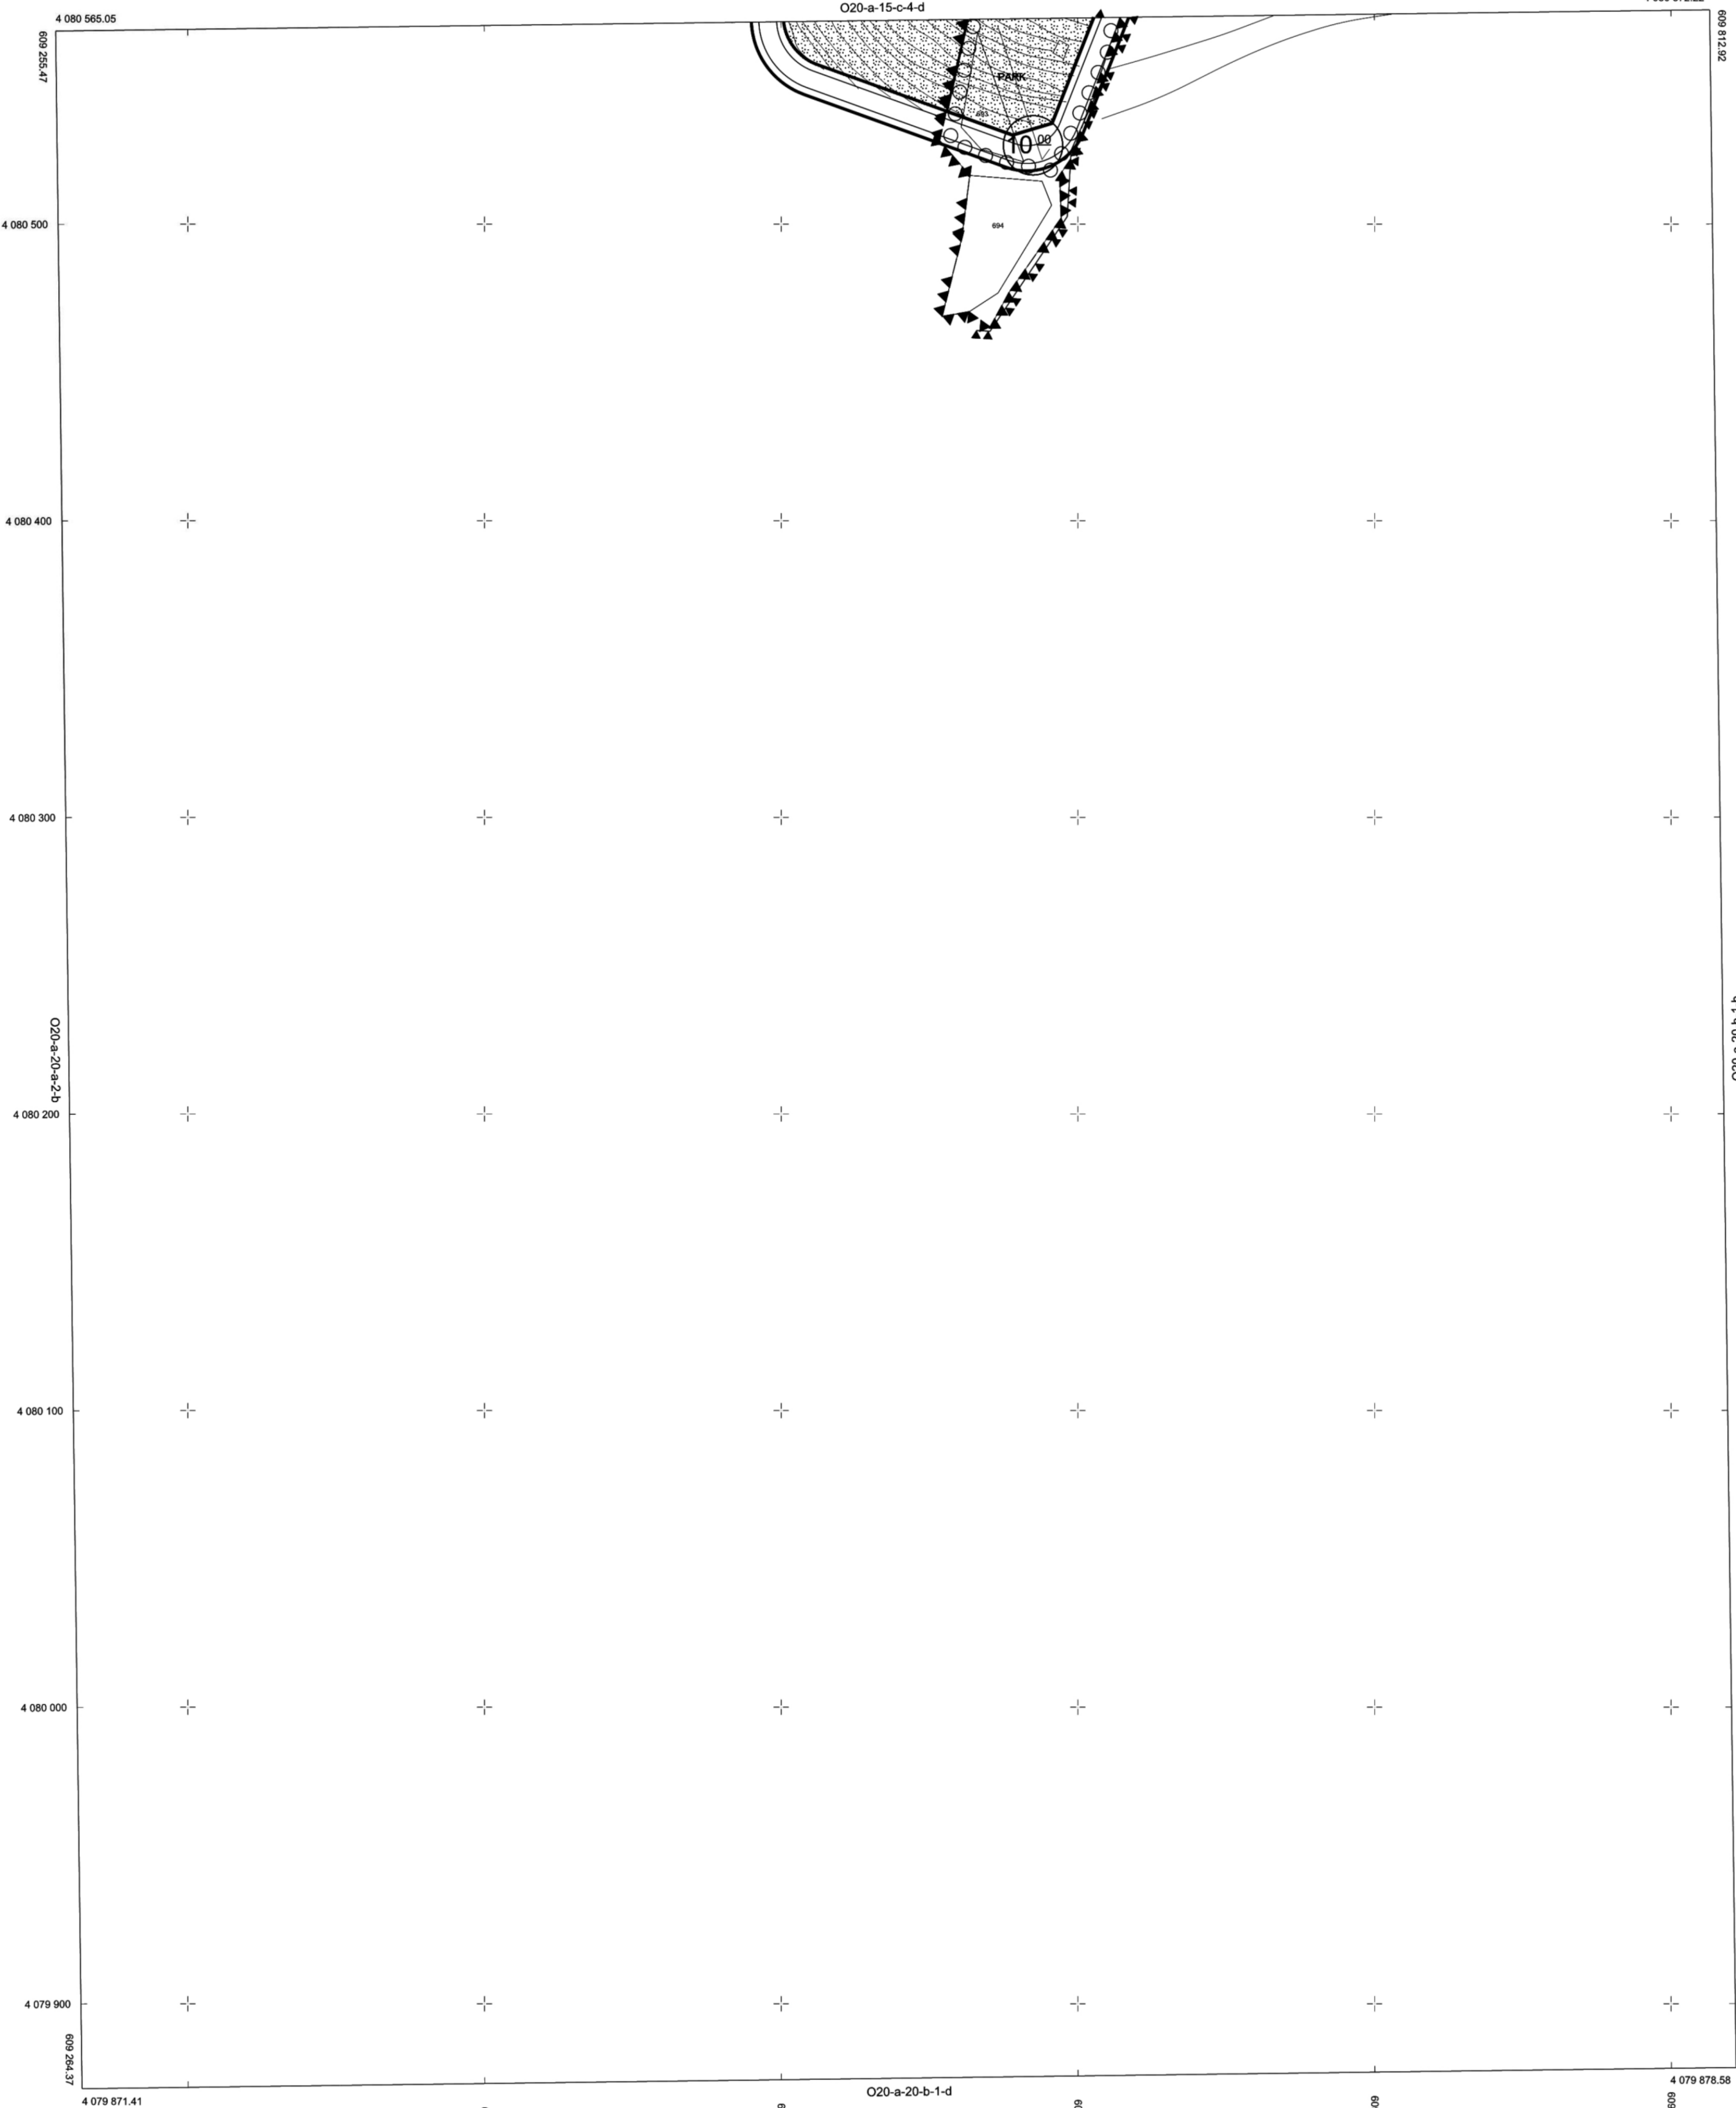


24/04/2014
ONAY
M. M. ACAR
Beldiye Başkanı

MARMARIS-O20-a-20-b-1-a
(MUĞLA)

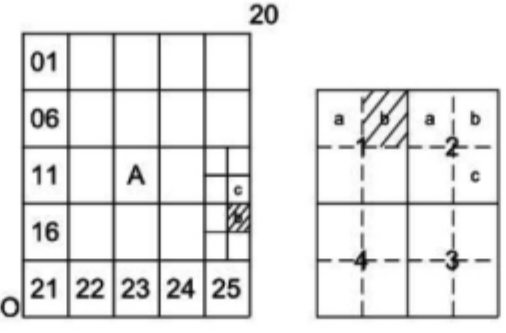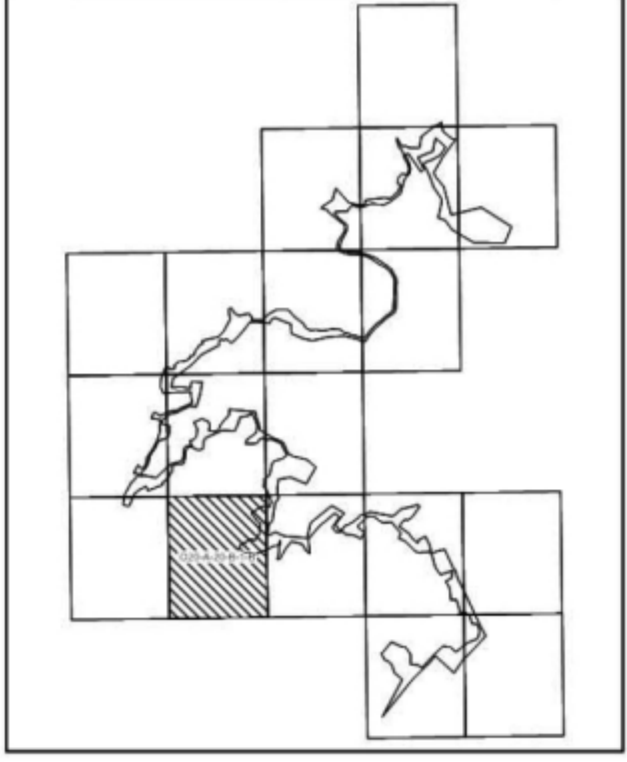

MARMARİS
(MUĞLA)
O20-a-20-b-1-b

	Kurum Dosya No : Plan İşlem No : UIP-481116199 Ölçek : 1/1000 Muğla İli, Marmaris İlçesi, Armutalan, Camiavlı, Sinan ve Sıtelev Mahalleleri 18 (on sekiz) adet paftadan ibaret 1/1000 ölçekli Marmaris Milli Parkı Etkileme Alanı Uygulama İmar Planı Marmaris Belediye Meclisi'nin 05/01/2026 tarihli ve 2 sayılı kararı ile uygun bulunmuştur.
	Kurum Dosya No : Plan İşlem No : UIP-481116199 Ölçek : 1/1000 Muğla İli, Marmaris İlçesi, Armutalan, Camiavlı, Sinan ve Sıtelev Mahalleleri 18 (on sekiz) adet paftadan ibaret 1/1000 ölçekli Marmaris Milli Parkı Etkileme Alanı Uygulama İmar Planı Marmaris Belediye Meclisi'nin 05/01/2026 tarihli ve 2 sayılı kararı ile uygun bulunmuş ve Muğla Büyükşehir Belediye Meclisinin 09/04/2026 tarihli ve 122 sayılı kararı ile değiştirilerek onaylanmıştır.

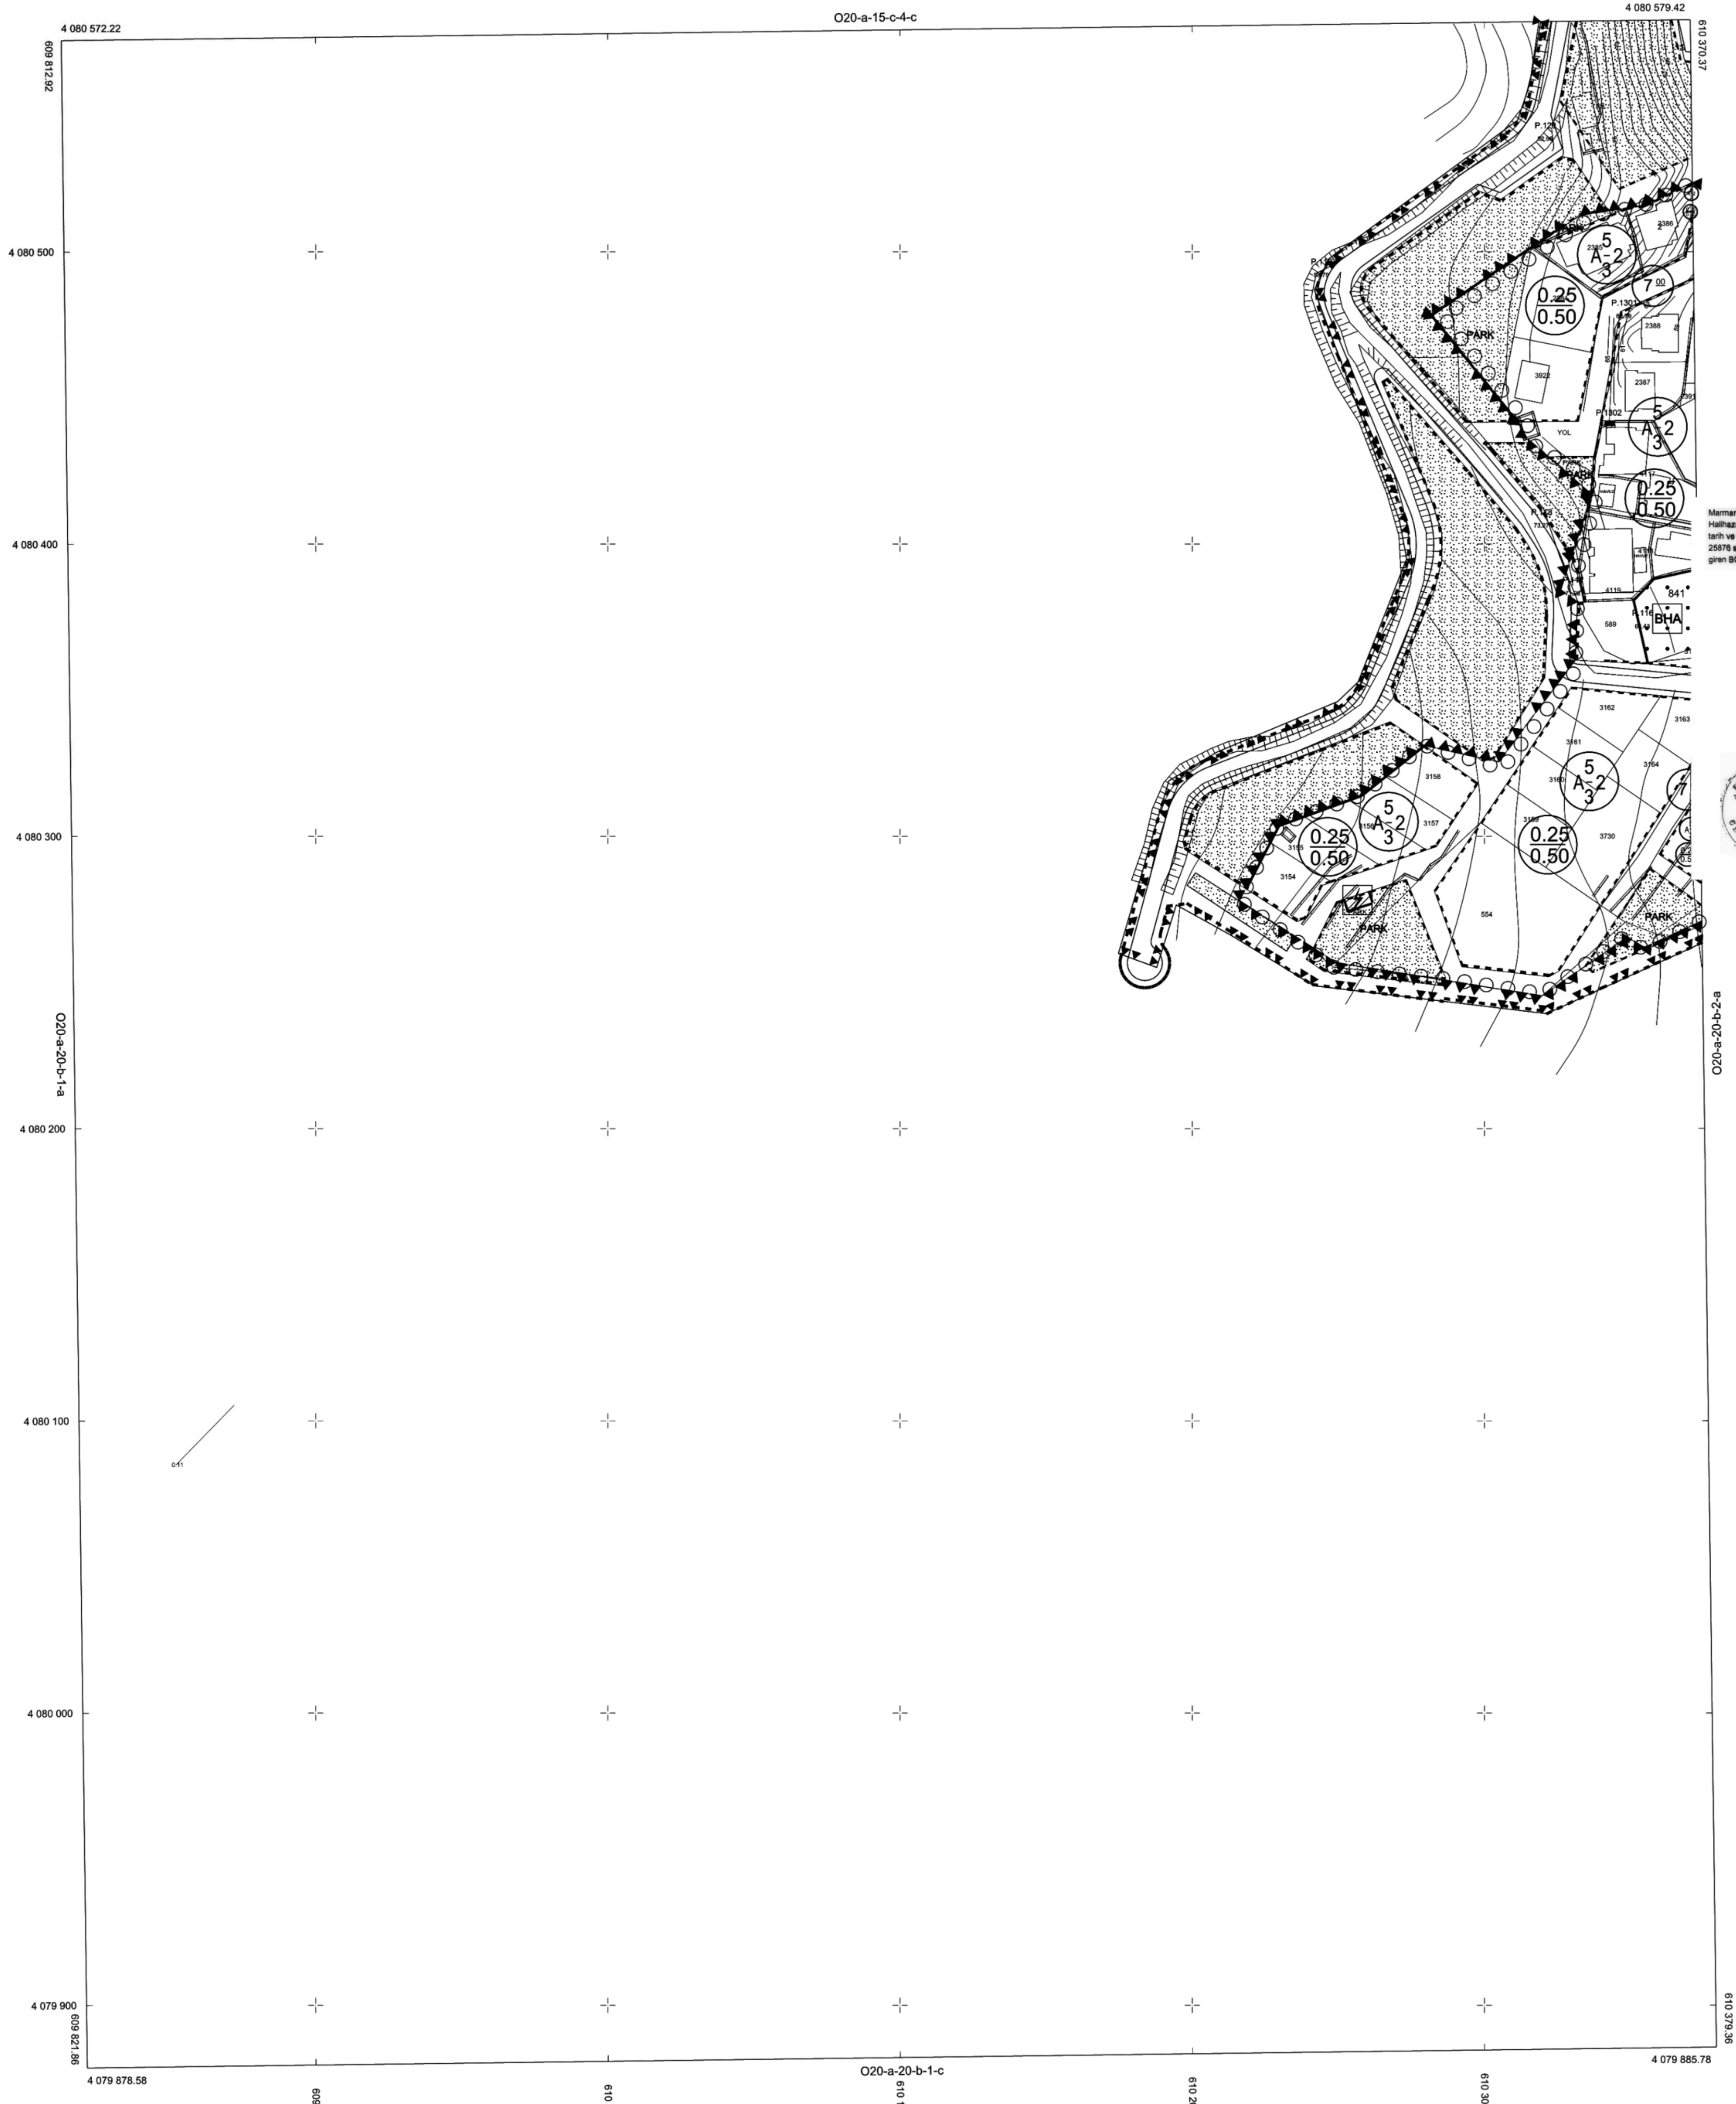

Marmaris'e ait 1/1000 ölçekli 45 adet ilave ve Revizyon
Harita Harita Bakanlar Kurulunun 23/06/2005
tarih ve 2005/9070 sayılı kararı ile 15/07/2005 tarih
25876 sayılı resmî gazetesinde yayımlanarak yürürlüğe
giren BÖHYY göre incelendi ve ONANDI

KONTROL
Gözetim ve VERGİLİ
[Signature]




ELİPSOİD : GRS80
DATUM:İTRF96
BAŞLANGIÇ EPOKU:2015
D.O.M :27
PROJEKSİYON: UTM(3)

1/1000

MÜTEAHHİT : YÖREKLİ YAZIYAR HARTACILIK LTD.ŞTİ.

	Kurum Dosya No : Plan İşlem No : UİP-481116199 Ölçek : 1/1000 Muğla İl, Marmaris İlçesi, Armutalan, Camiavlu, Sınan ve Sileter Mahalleleri 18 (on sekiz) adet pattedan ibaret 1/1000 ölçekli Marmaris Milli Parkı Etkilene Alanı Uygulama İmar Planı Marmaris Belediye Meclisi'nin 05/01/2026 tarihli ve 2 sayılı kararı ile uygun bulunmuştur.
	Kurum Dosya No : Plan İşlem No : UİP-481116199 Ölçek : 1/1000 Muğla İl, Marmaris İlçesi, Armutalan, Camiavlu, Sınan ve Sileter Mahalleleri 18 (on sekiz) adet pattedan ibaret 1/1000 ölçekli Marmaris Milli Parkı Etkilene Alanı Uygulama İmar Planı Marmaris Belediye Meclisi'nin 05/01/2026 tarihli ve 2 sayılı kararı ile uygun bulunmuş ve Muğla Büyükşehir Belediye Meclisinin 09/04/2026 tarihli ve 122 sayılı kararı ile doğrultularak onaylanmıştır.

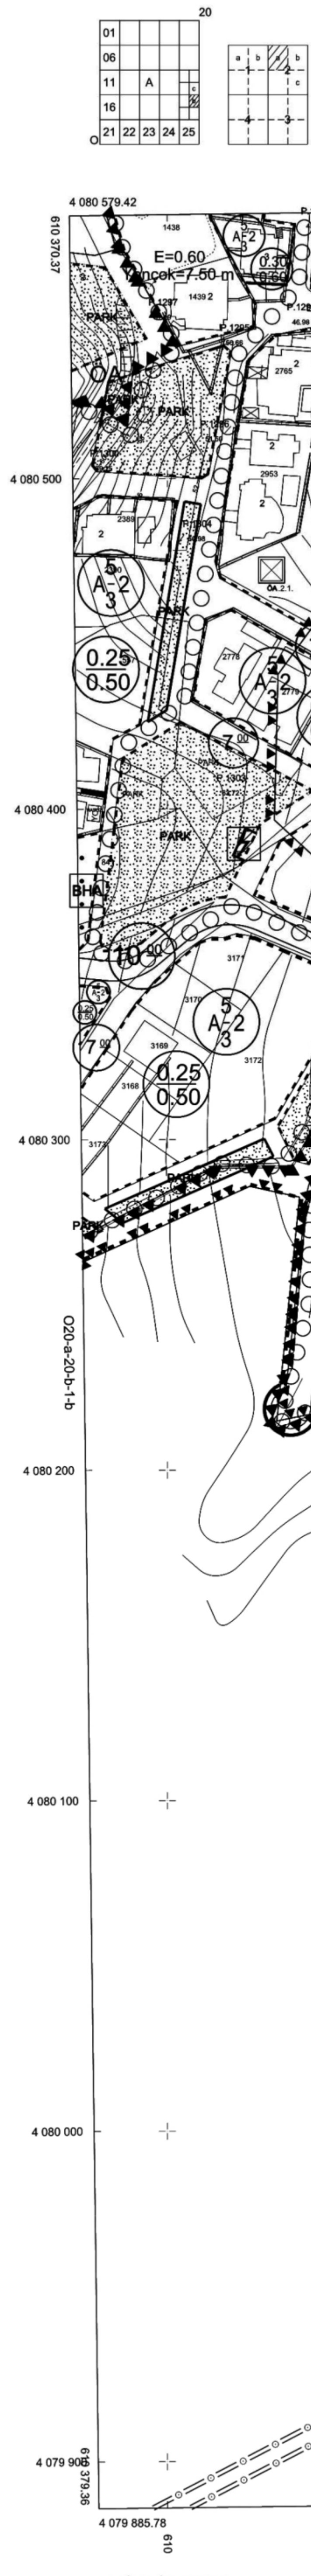

O20-a-15-c-3-d

Marmaris'e ait 1/1000 ölçekli 45 adet ilave ve Revizyon Hali hazır Harita Bakanlar Kurulunun 23/08/2005 tarih ve 2005/8070 sayılı kararı ile 15/07/2005 tarih 25876 sayılı resmi gazetede yayınlanarak yürürlüğe giren BÖHYY göre incelendi ve ONANDI

KONTROL
Gözde Yılmaz VERGİLİ
Fikri Mülkiyet



24/04/2014
ONAY
EMANACAR
Belediye Başkanı

MARMARIS-O20-a-20-b-2-a
(MUĞLA)

ELİPSOİD : GRS80
DATUM: ITRF96
BAŞLANGIÇ EPOKU: 2015
D.O.M : 27
PROJEKSİYON: UTM(3)


1/1000

MÜTEAHHİT : YÖREKLİ YAZ.SAY.HARİTACILIK LTD.ŞTİ

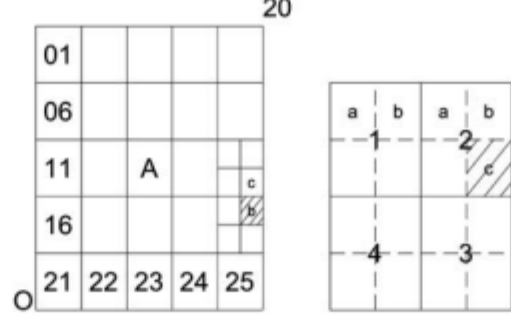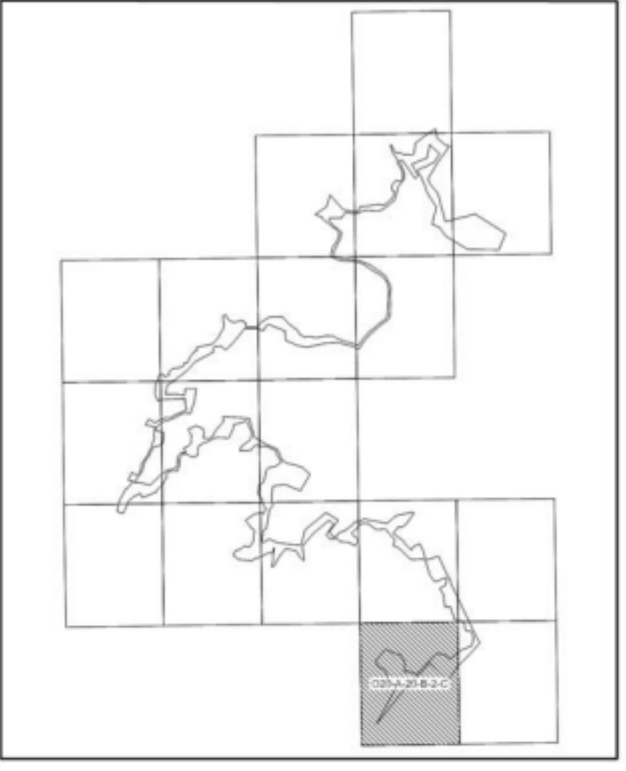

MARMARIS
(MUĞLA)
O20-a-20-b-2-c

O20-a-20-b-2-b

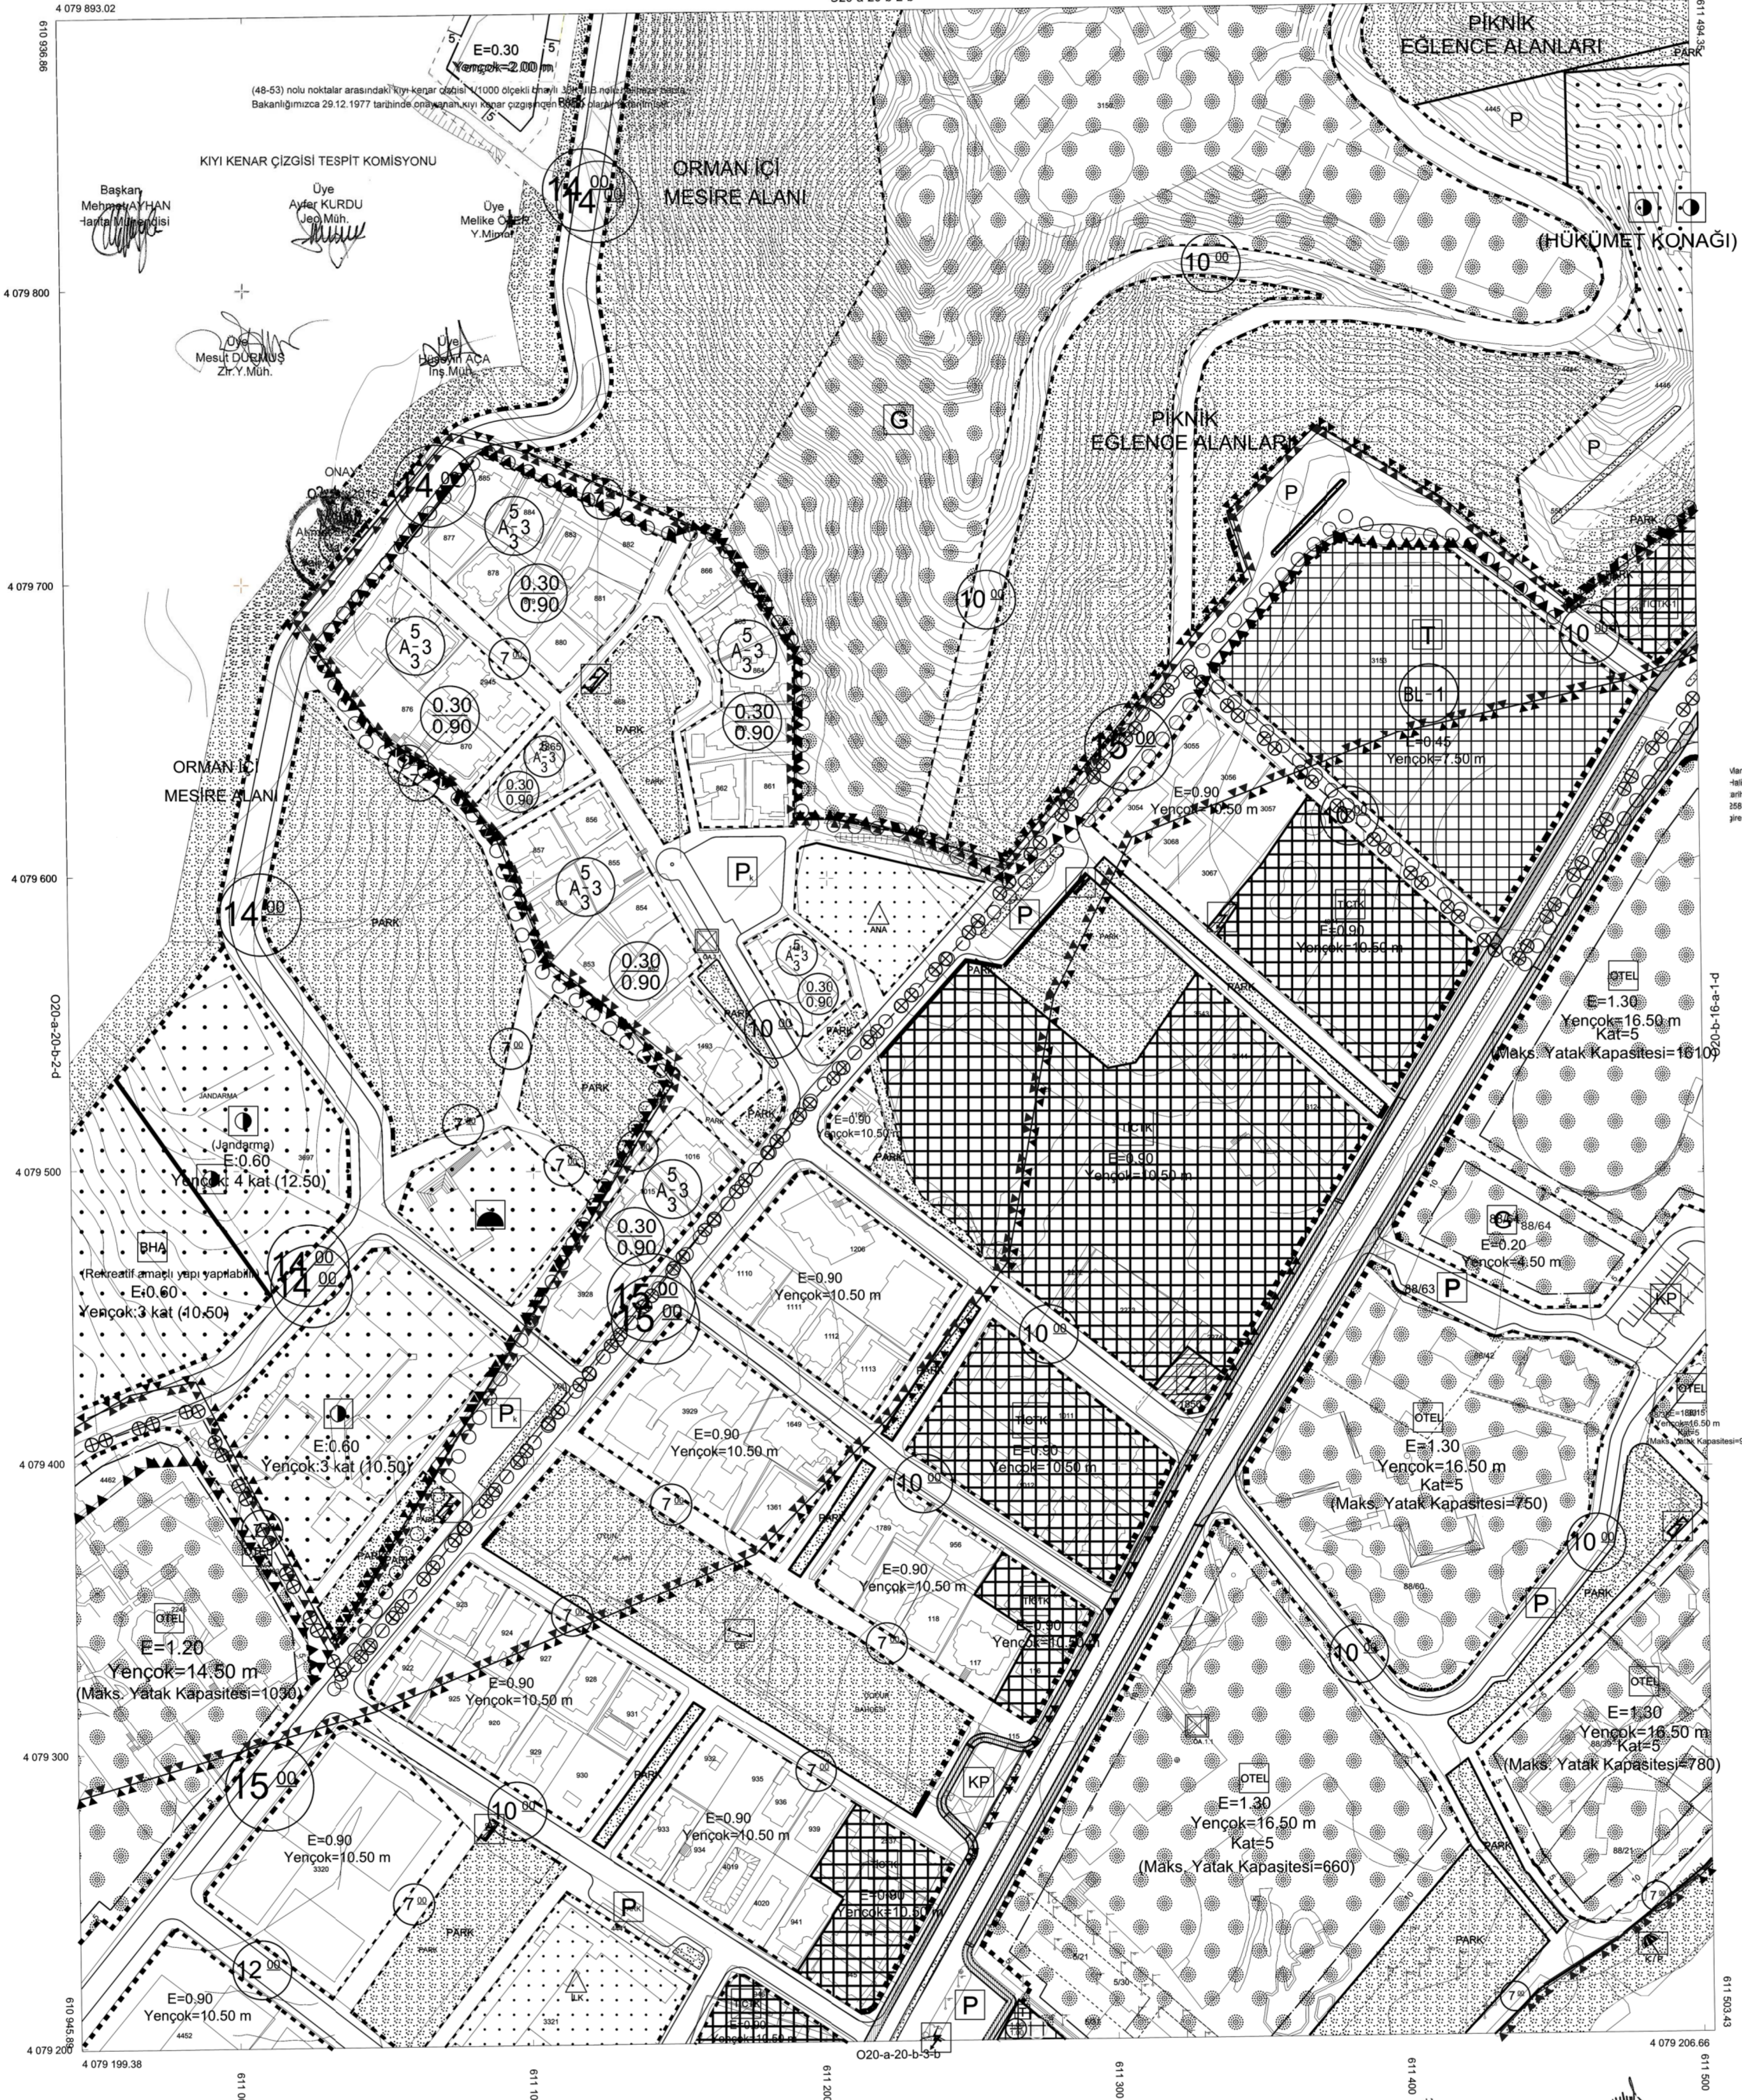



Marmaris'e ait 1/1000 ölçekli 45 adet İlave ve Revizyon
-İhazat Harita Bakanlar Kurulunun 23/08/2005
arılı ve 2005/9070 sayılı kararı ile 15/07/2005 tarih
25876 sayılı resmî gazetesinde yayımlanarak yürürlüğe
giren BOYHY göre incelendi ve ONANDI

KONTROL
Gözetim ve Kontrol
M. A. ZARAR



AKTARMA İŞLEMİ
UYGUN GÖRÜLMÜŞTÜR.
27.10.2015
ÇEVRE VE ŞEHİRCİLİK BAKANLIĞI
Mekansal Planlama
Genel Müdürlüğü



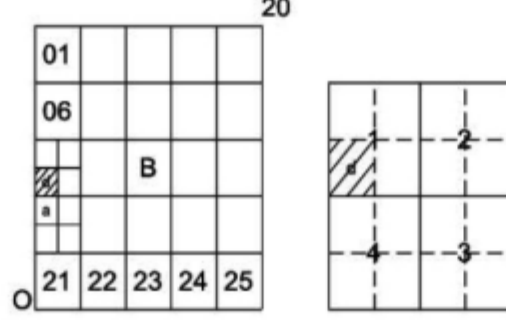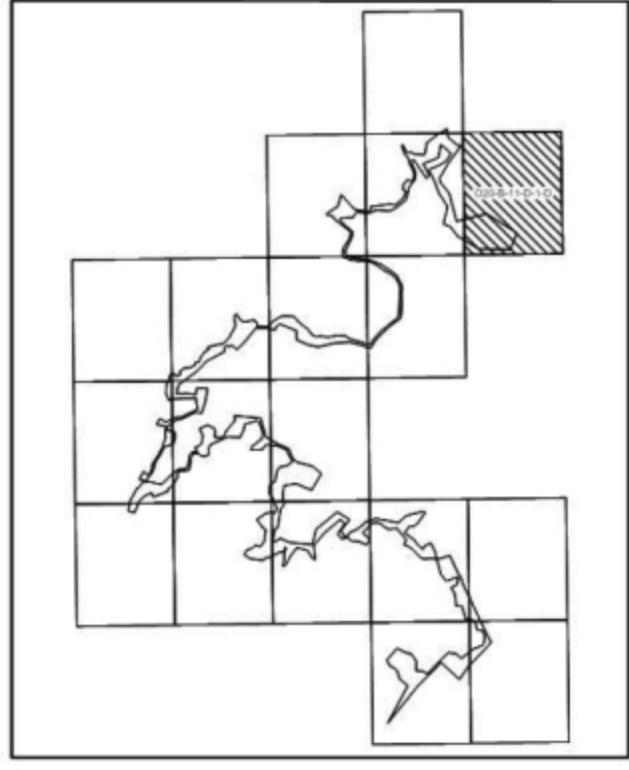

MARMARİS
(MUĞLA)
O20-b-11-d-1-d

MUĞLA İLİ, MARMARİS İLÇESİ, ARMUTALAN,
CAMIAVLU, SİNAN VE SİTELER MAHALLELERİ
MARMARİS MİLLİ PARKI ETKİLEME ALANI
1/1000 ÖLÇEKLİ UYGULAMA İMAR PLANI

GÖSTERİM

SINIRLAR

PLANLAMA SINIRLARI

- PLAN ONAMA SINIRI
- MARMARİS TURİZM MERKEZİ SINIRI
- KADASTRO SINIRI
- MİLLİ PARK SINIRI
- JEOLOJİ SINIRI

ALAN KULLANIMLARI
YAPI DÜZEN VE YOĞUNLUKLARI

- YAPI DÜZENİ
- TAKS TABAN ALANI KAT SAYISI (TAKS)
- KAKS KAT ALANI KAT SAYISI (KAKS)
- EMSAL
- KAT ADETI
- BİNA YÜKSEKLİĞİ
- ÖN BAHÇE ÇEKME MESAFESİ
- YAN BAHÇE ÇEKME MESAFESİ
- YAPI YAKLAŞMA SINIRI
- KADEME HATTI
- KORUNAN CEPHE ÇİZGİSİ
- DÜZELTİLEN CEPHE ÇİZGİSİ
- ÖNERİLEN CEPHE ÇİZGİSİ

KONUT ALANLARI

- YERLEŞİK KONUT ALANI
- GELİŞME KONUT ALANI

KENTSEL ÇALIŞMA ALANLARI

- TİCARET ALANI
- TİCARET-TURİZM-KONUT ALANI
- BELEDİYE HİZMET ALANI
- İMALATHANE

TURİZM ALANLARI

- OTEL ALANI

SOSYAL ALTYAPI ALANLARI

- EĞİTİM TESİSLERİ ALANI
- ANAOKULU ALANI
- İLKOKUL ALANI

SOSYAL VE KÜLTÜREL TESİS

- SOSYAL TESİS ALANI

İBADET ALANLARI

- CAMI

AÇIK VE YEŞİL ALANLAR

- PARK
- ÇOCUK BAHÇESİ VE OYUN ALANI
- PASİF YEŞİL ALAN

BUGÜNKÜ ARAZİ KULLANIMI DEVAM
ETTİRİLEREK KORUNACAK ALANLAR

- ORMAN ALANI

AFET TEHLİKELİ ALANLAR

- ÖNEMLİ ALAN

TEKNİK ALTYAPI

ULAŞIM

KARAYOLLARI

- BÖLÜNMÜŞ TAŞIT YOLU
- TAŞIT YOLU
- KATLI OTOPARK
- BİSİKLET YOLU
- YAYA YOLU

ENERJİ ÜRETİM DAĞITIM
VE DEPOLAMA


- TRAFİK ALANI
- ENERJİ NAKİL HATTI
- ENERJİ NAKİL HATTI KORUMA KUŞAĞI

YAPI SINIRLAMASI GETİRİLEREK
KORUNACAK ALANLAR

- JEOLOJİK KORUMA KUŞAĞI
(3. DERECE KORUMA ALANI)
- SU - ATIKSU VE ATIK SİSTEMLERİ
- SU YÜZEYİ



ÖLÇEK:1/1000

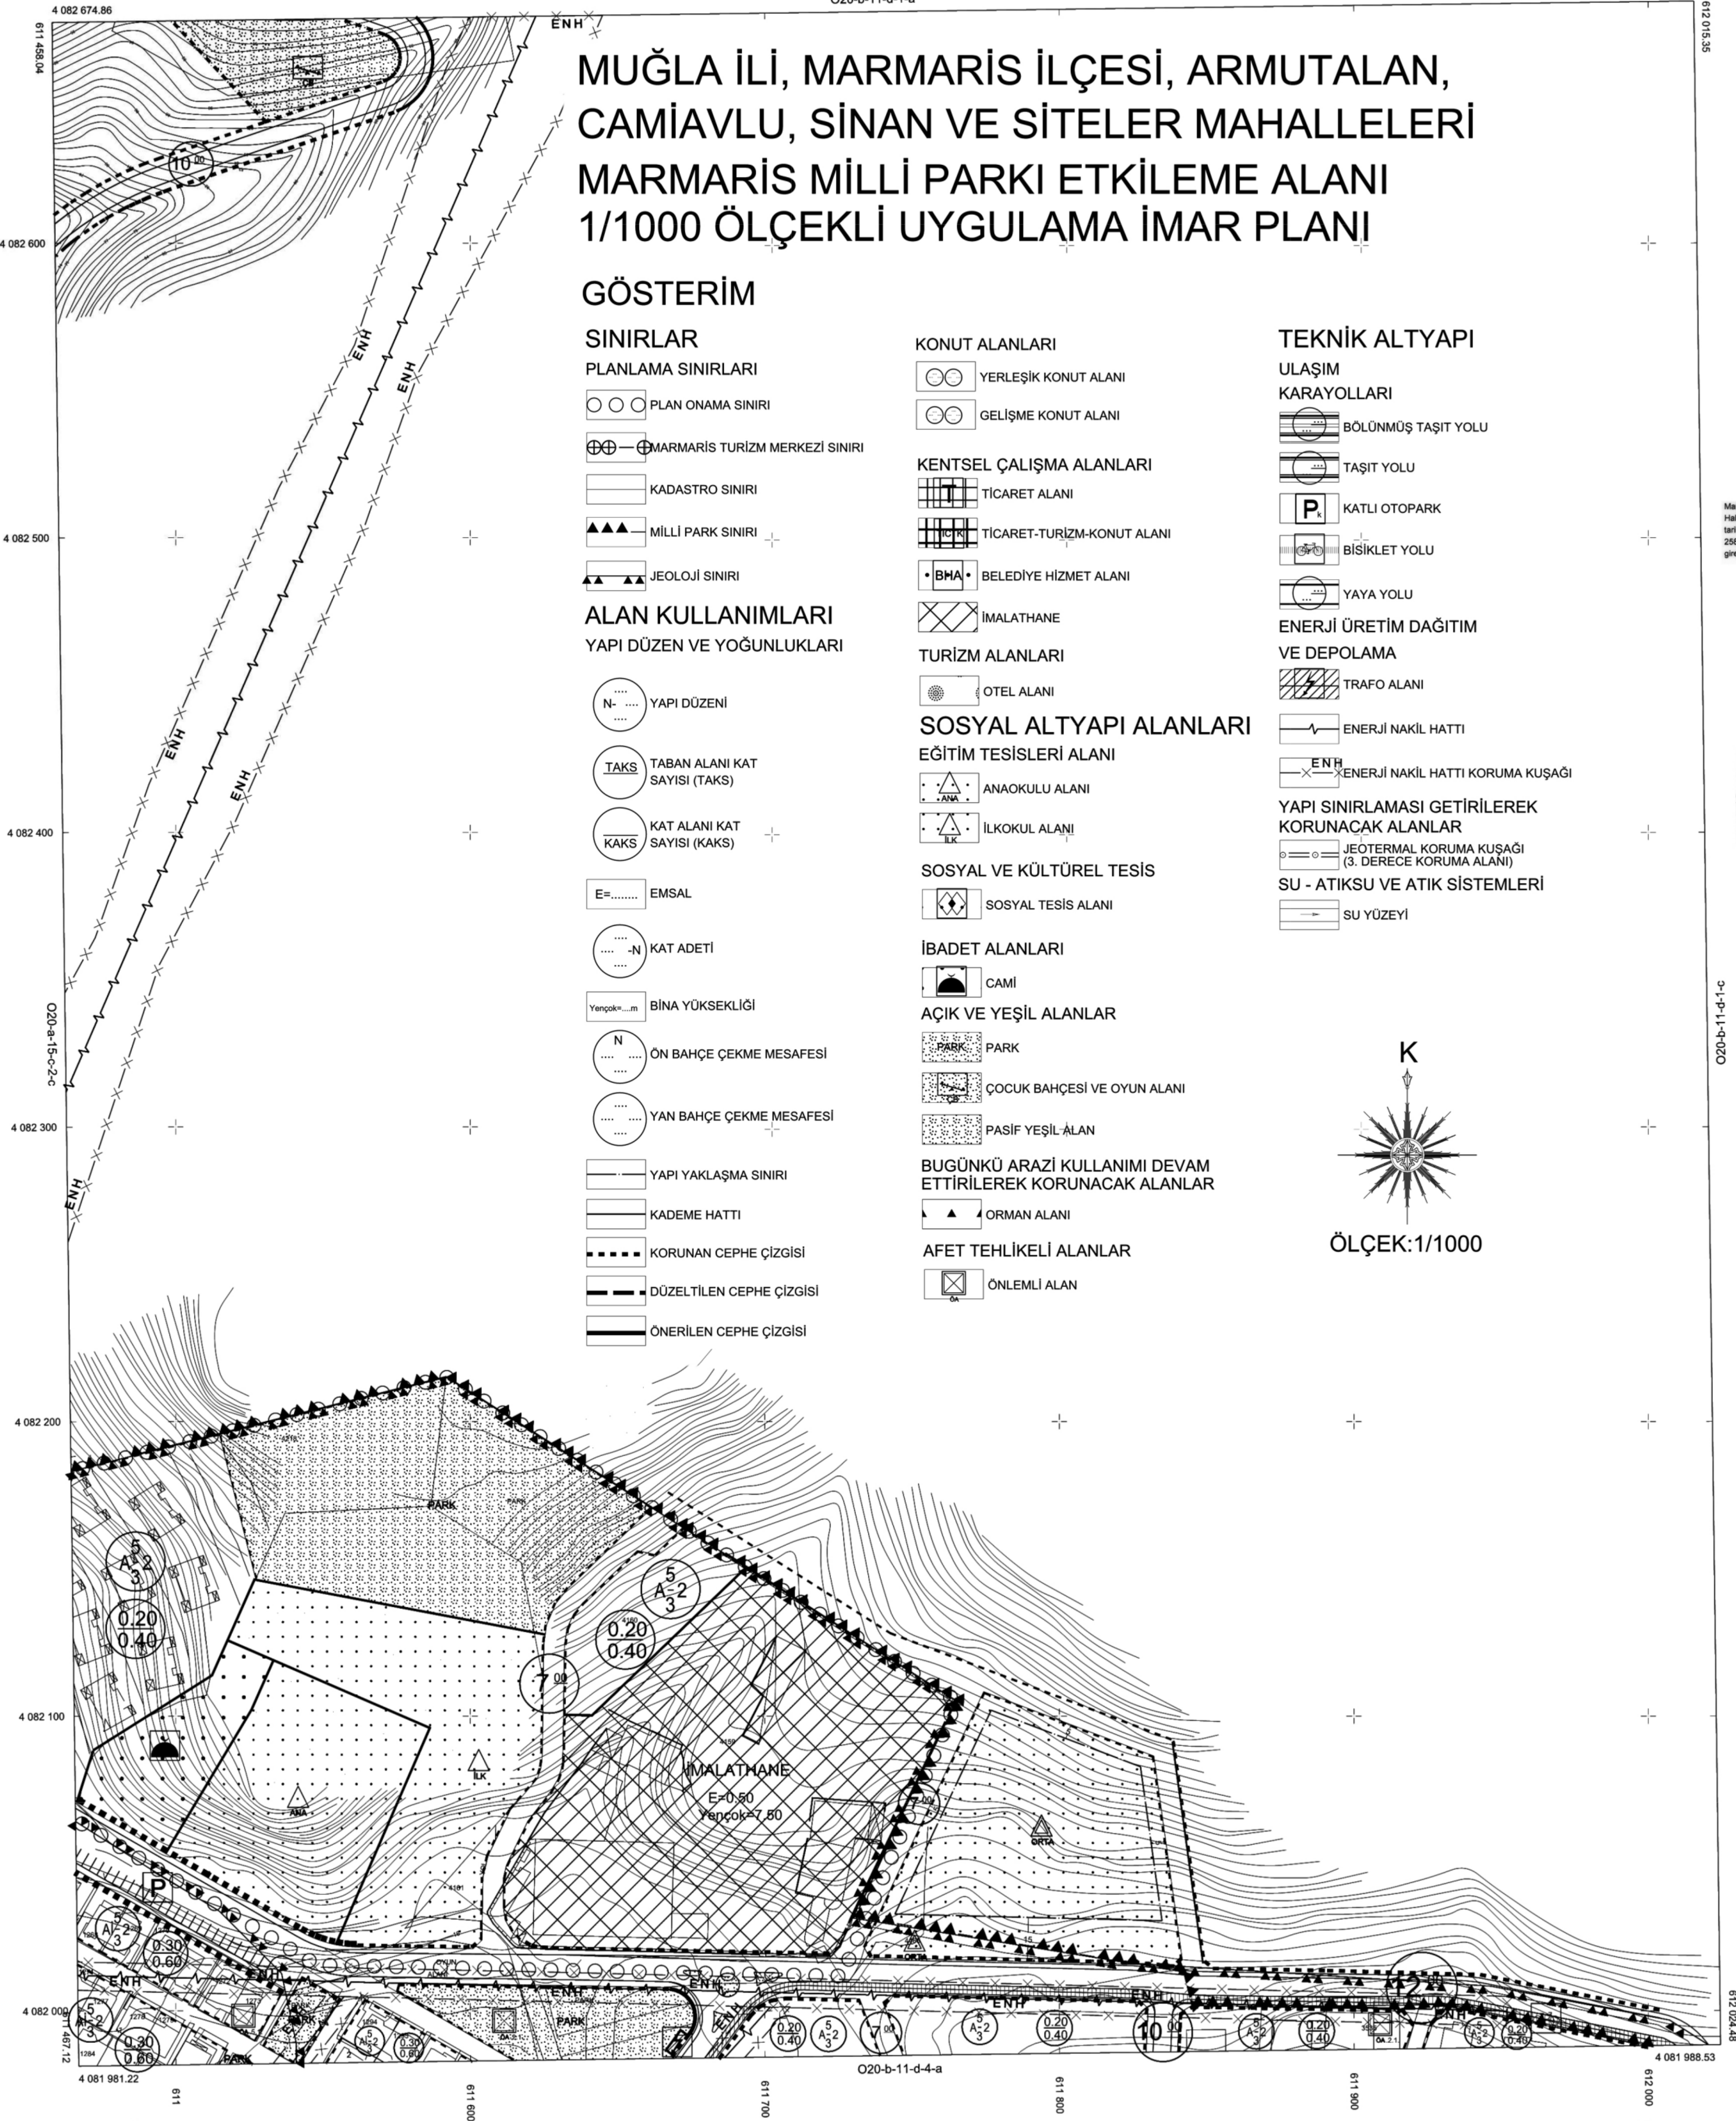

ELİPSOİD : GRS80
DATUM:ITRF96
BAŞLANGIÇ EPOK:2015
D.O.M:27
PROJEKSİYON: UTM(3)



1/1000

MÜHÜR: YÜREKLİ YAZ SİYAHITACILIK LTD.ŞTİ.

Marmaris'in alt 1/1000 ölçekli 45 adet ilave ve Revizyon Haritası Harita Bakanlar Kurulunun 23/06/2005 tarih ve 2005/9070 sayılı kararı ile 15/07/2005 tarih 25876 sayılı resmî gazetesinde yayımlanarak yürürlüğe giren BOHYY göre incelenmiş ve ONANDI


KONTROL
Gözetim ve Kontrol
Marmaris



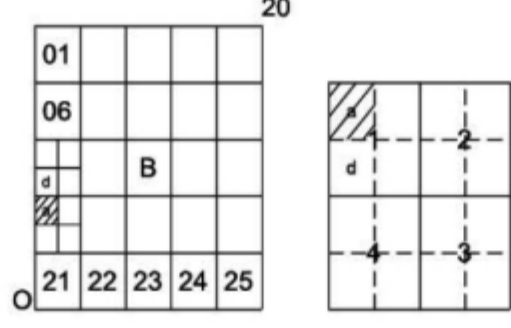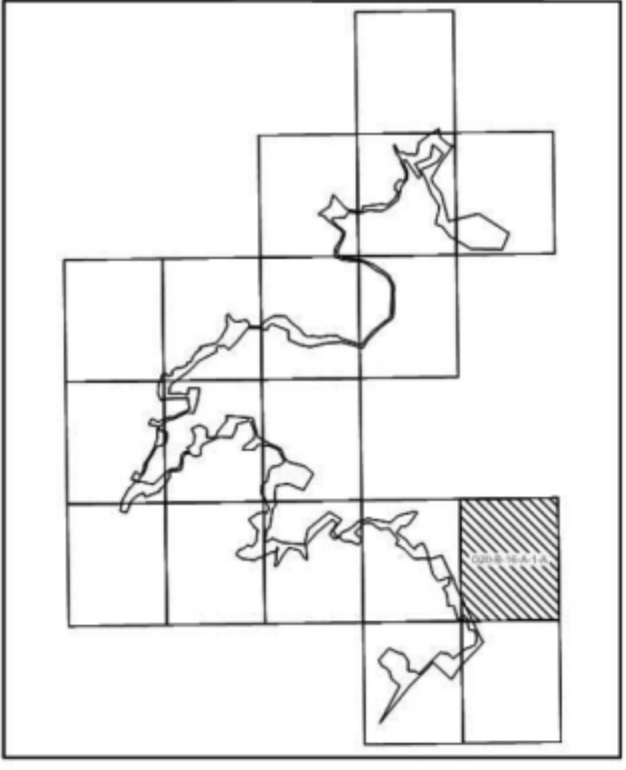

MARMARİS
(MUĞLA)
O20-b-16-a-1-a

Kurum Dosya No : Plan İşlem No : UIP-481116199 Ölçek : 1/1000 Muğla İl, Marmaris İlçesi, Armutalan, Camiavlı, Sinan ve SiteLER Mahalleleri 18 (on sekiz) adet paftadan ibaret 1/1000 ölçekli Marmaris Milli Parkı Etkileme Alanı Uygulama İmar Planı Marmaris Belediye Meclisi'nin 05/01/2026 tarihli ve 2 sayılı kararı ile uygun bulunmuştur.	Kurum Dosya No : Plan İşlem No : UIP-481116199 Ölçek : 1/1000 Muğla İl, Marmaris İlçesi, Armutalan, Camiavlı, Sinan ve SiteLER Mahalleleri 18 (on sekiz) adet paftadan ibaret 1/1000 ölçekli Marmaris Milli Parkı Etkileme Alanı Uygulama İmar Planı Marmaris Belediye Meclisi'nin 05/01/2026 tarihli ve 2 sayılı kararı ile uygun bulunmuş ve Muğla Büyükşehir Belediye Meclisinin 09/04/2026 tarihli ve 122 sayılı kararı ile değiştirilerek onaylanmıştır.
--	--

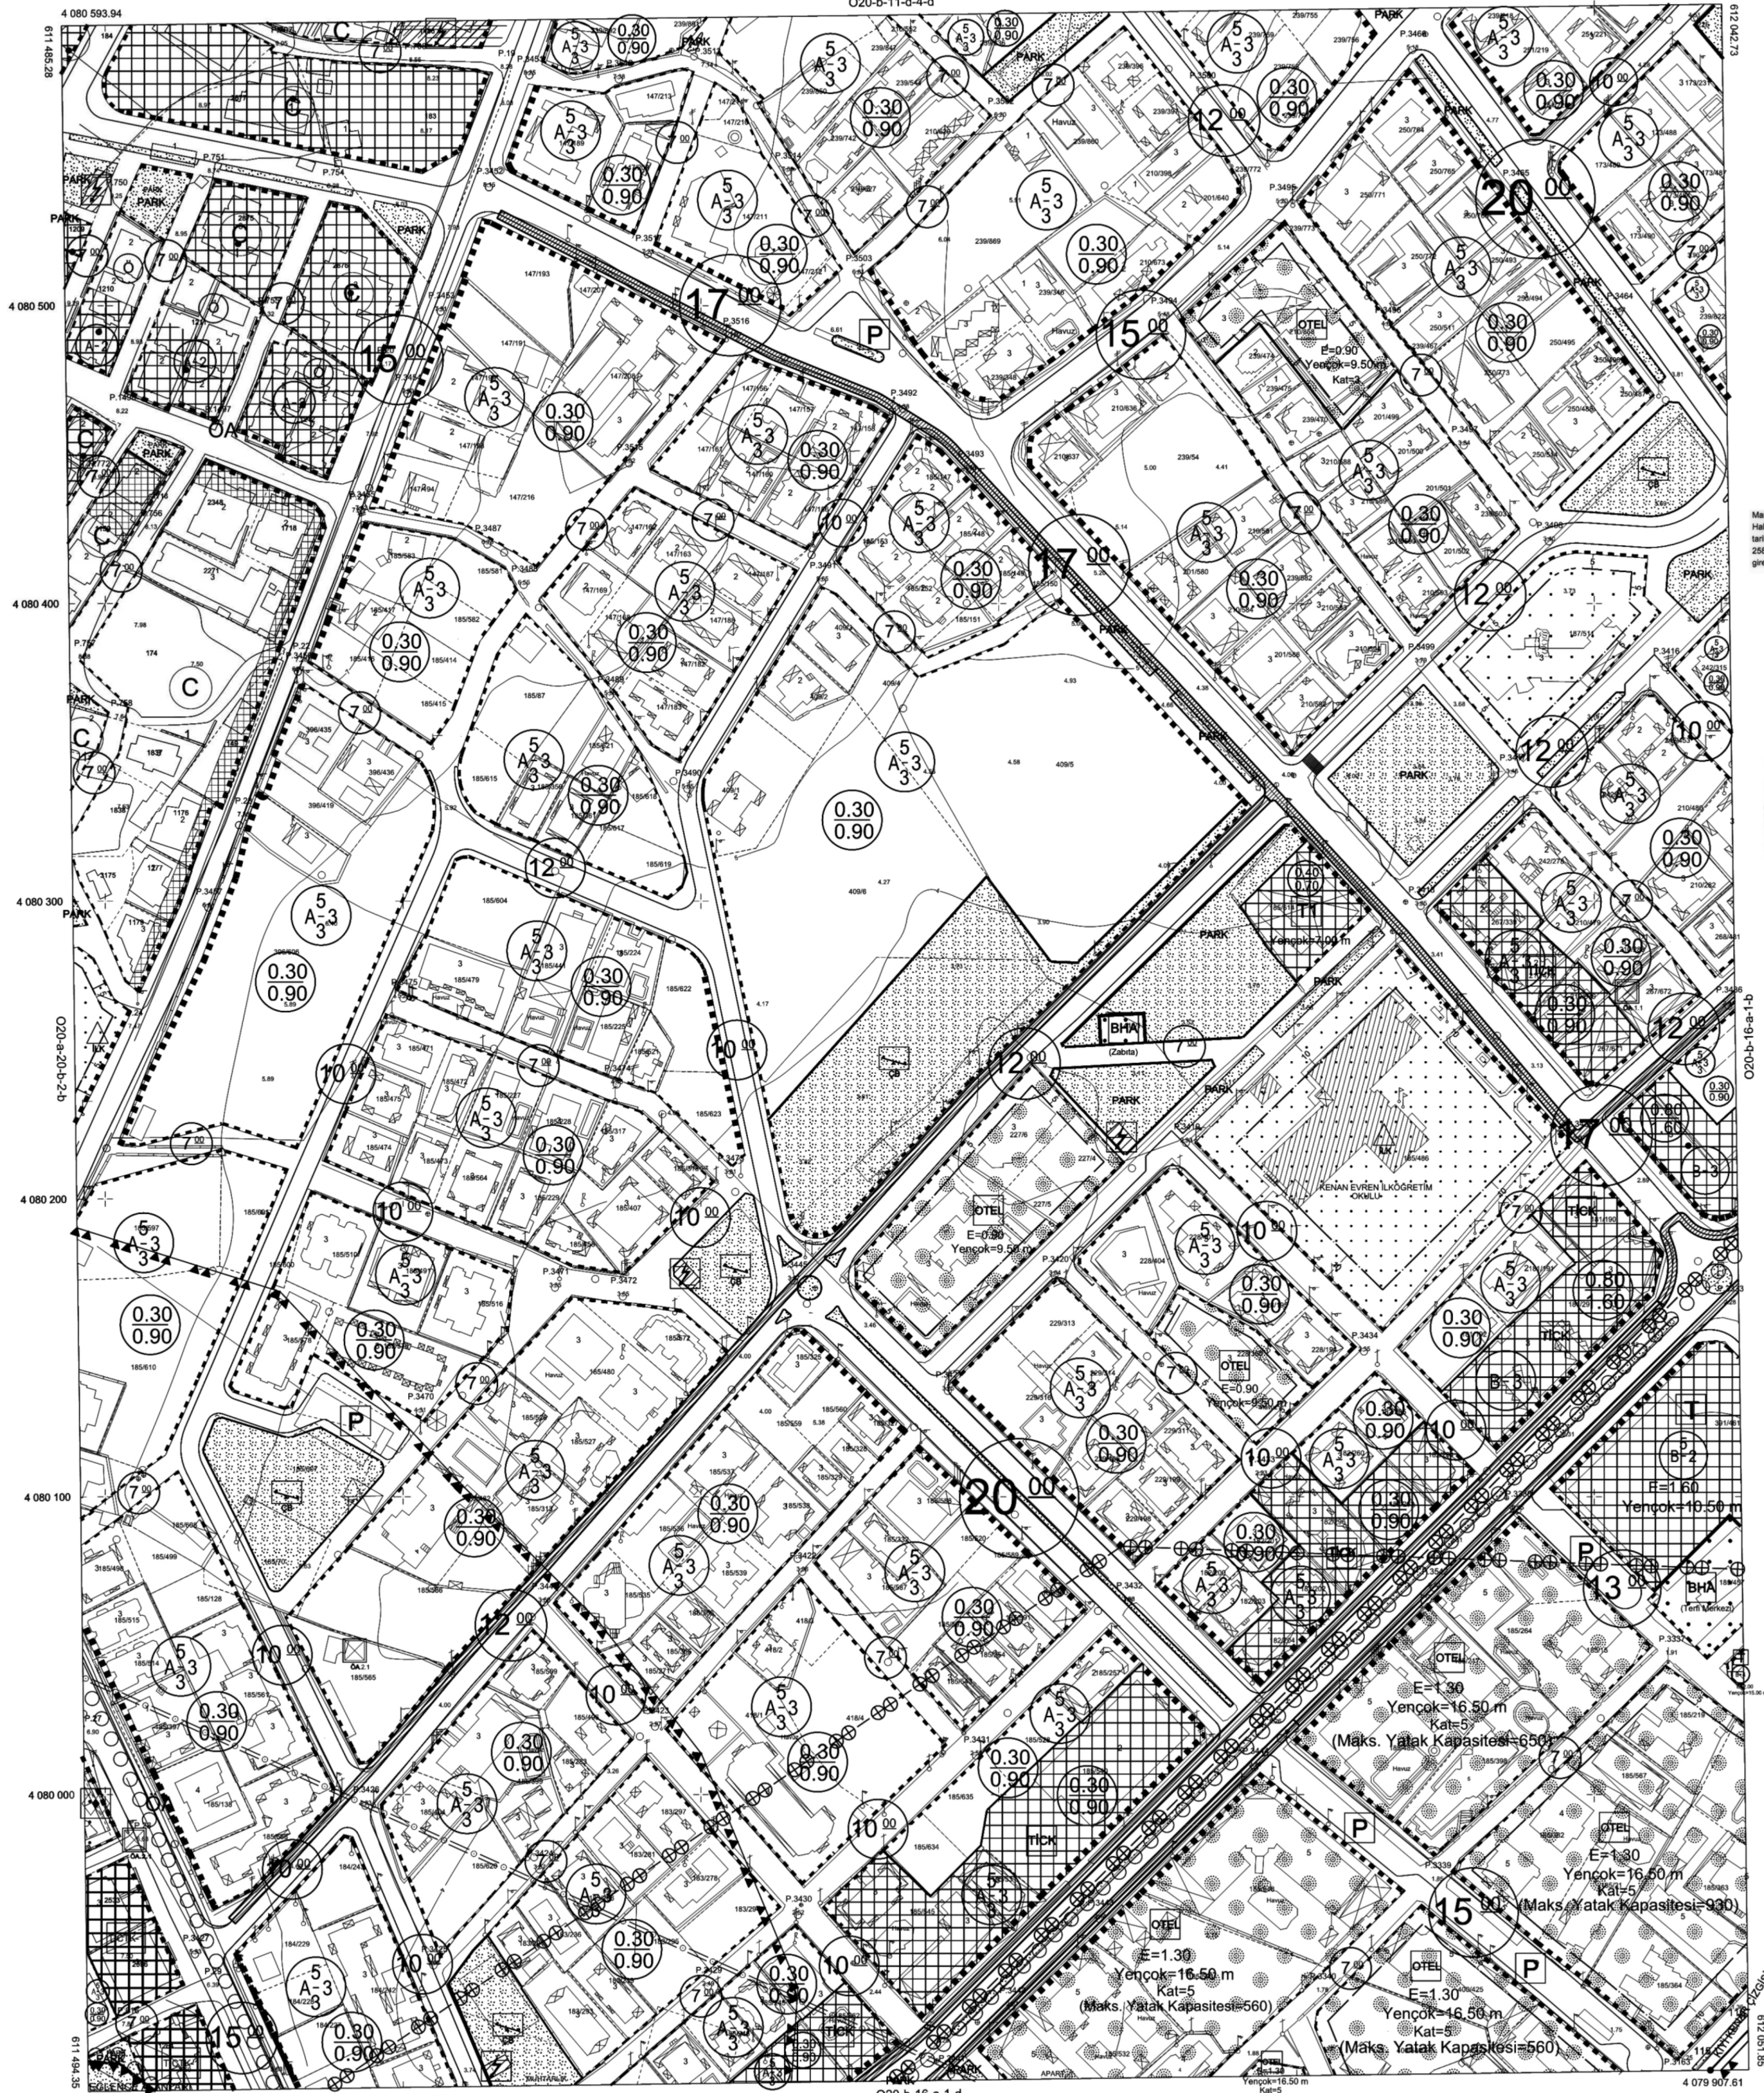

Marmaris'in alt 1/1000 ölçekli 45 adet ilave ve Revizyon Harita Bakım Kurulunun 23/06/2005 tarih ve 2005/9070 sayılı kararı ile 15/07/2005 tarih 25876 sayılı resmi gazete ile yayımlanarak yürürlüğe giren BOHYH göre incelenildi ve ONANDI

KONTROL
Gözetim ve Kontrol
YERİ





020-b-16-a-1-a-1-a

ELIPSİD : GRS80
DATUM:ITRF96
BAŞLANGIÇ EPOKU:2015
D.O.M :27
PROJEKSİYON: UTM(3)


1/1000

MOTEARHİT : YÜREKLİ YAZ SİY HARİTACILIK LTD.ŞTİ.

MARMARİS-O20-b-16-a-1-a
(MUĞLA)

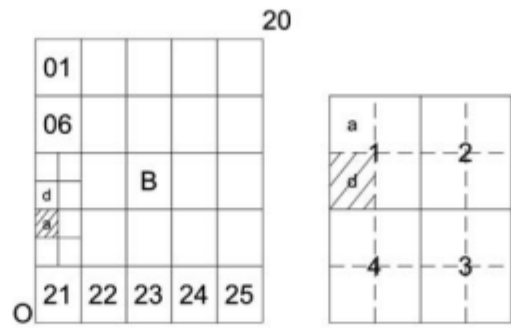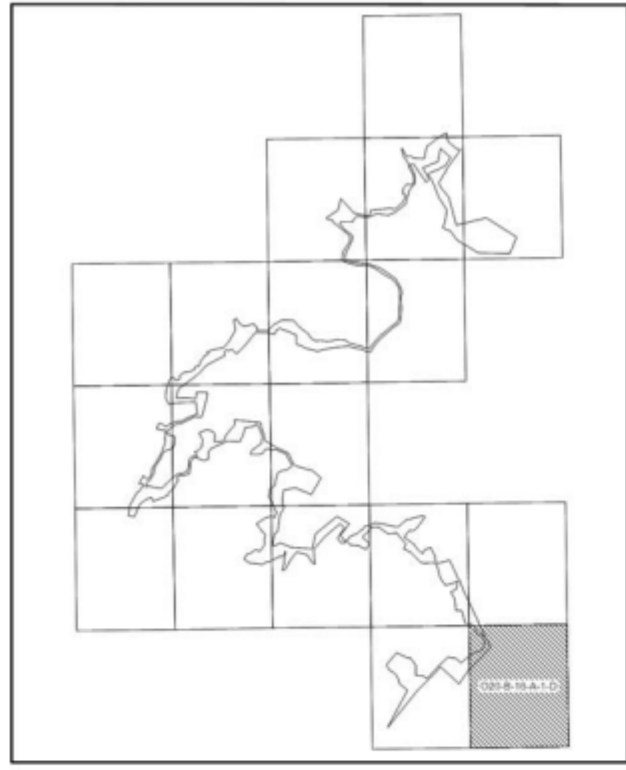


MARMARİS
(MUĞLA)
O20-b-16-a-1-d

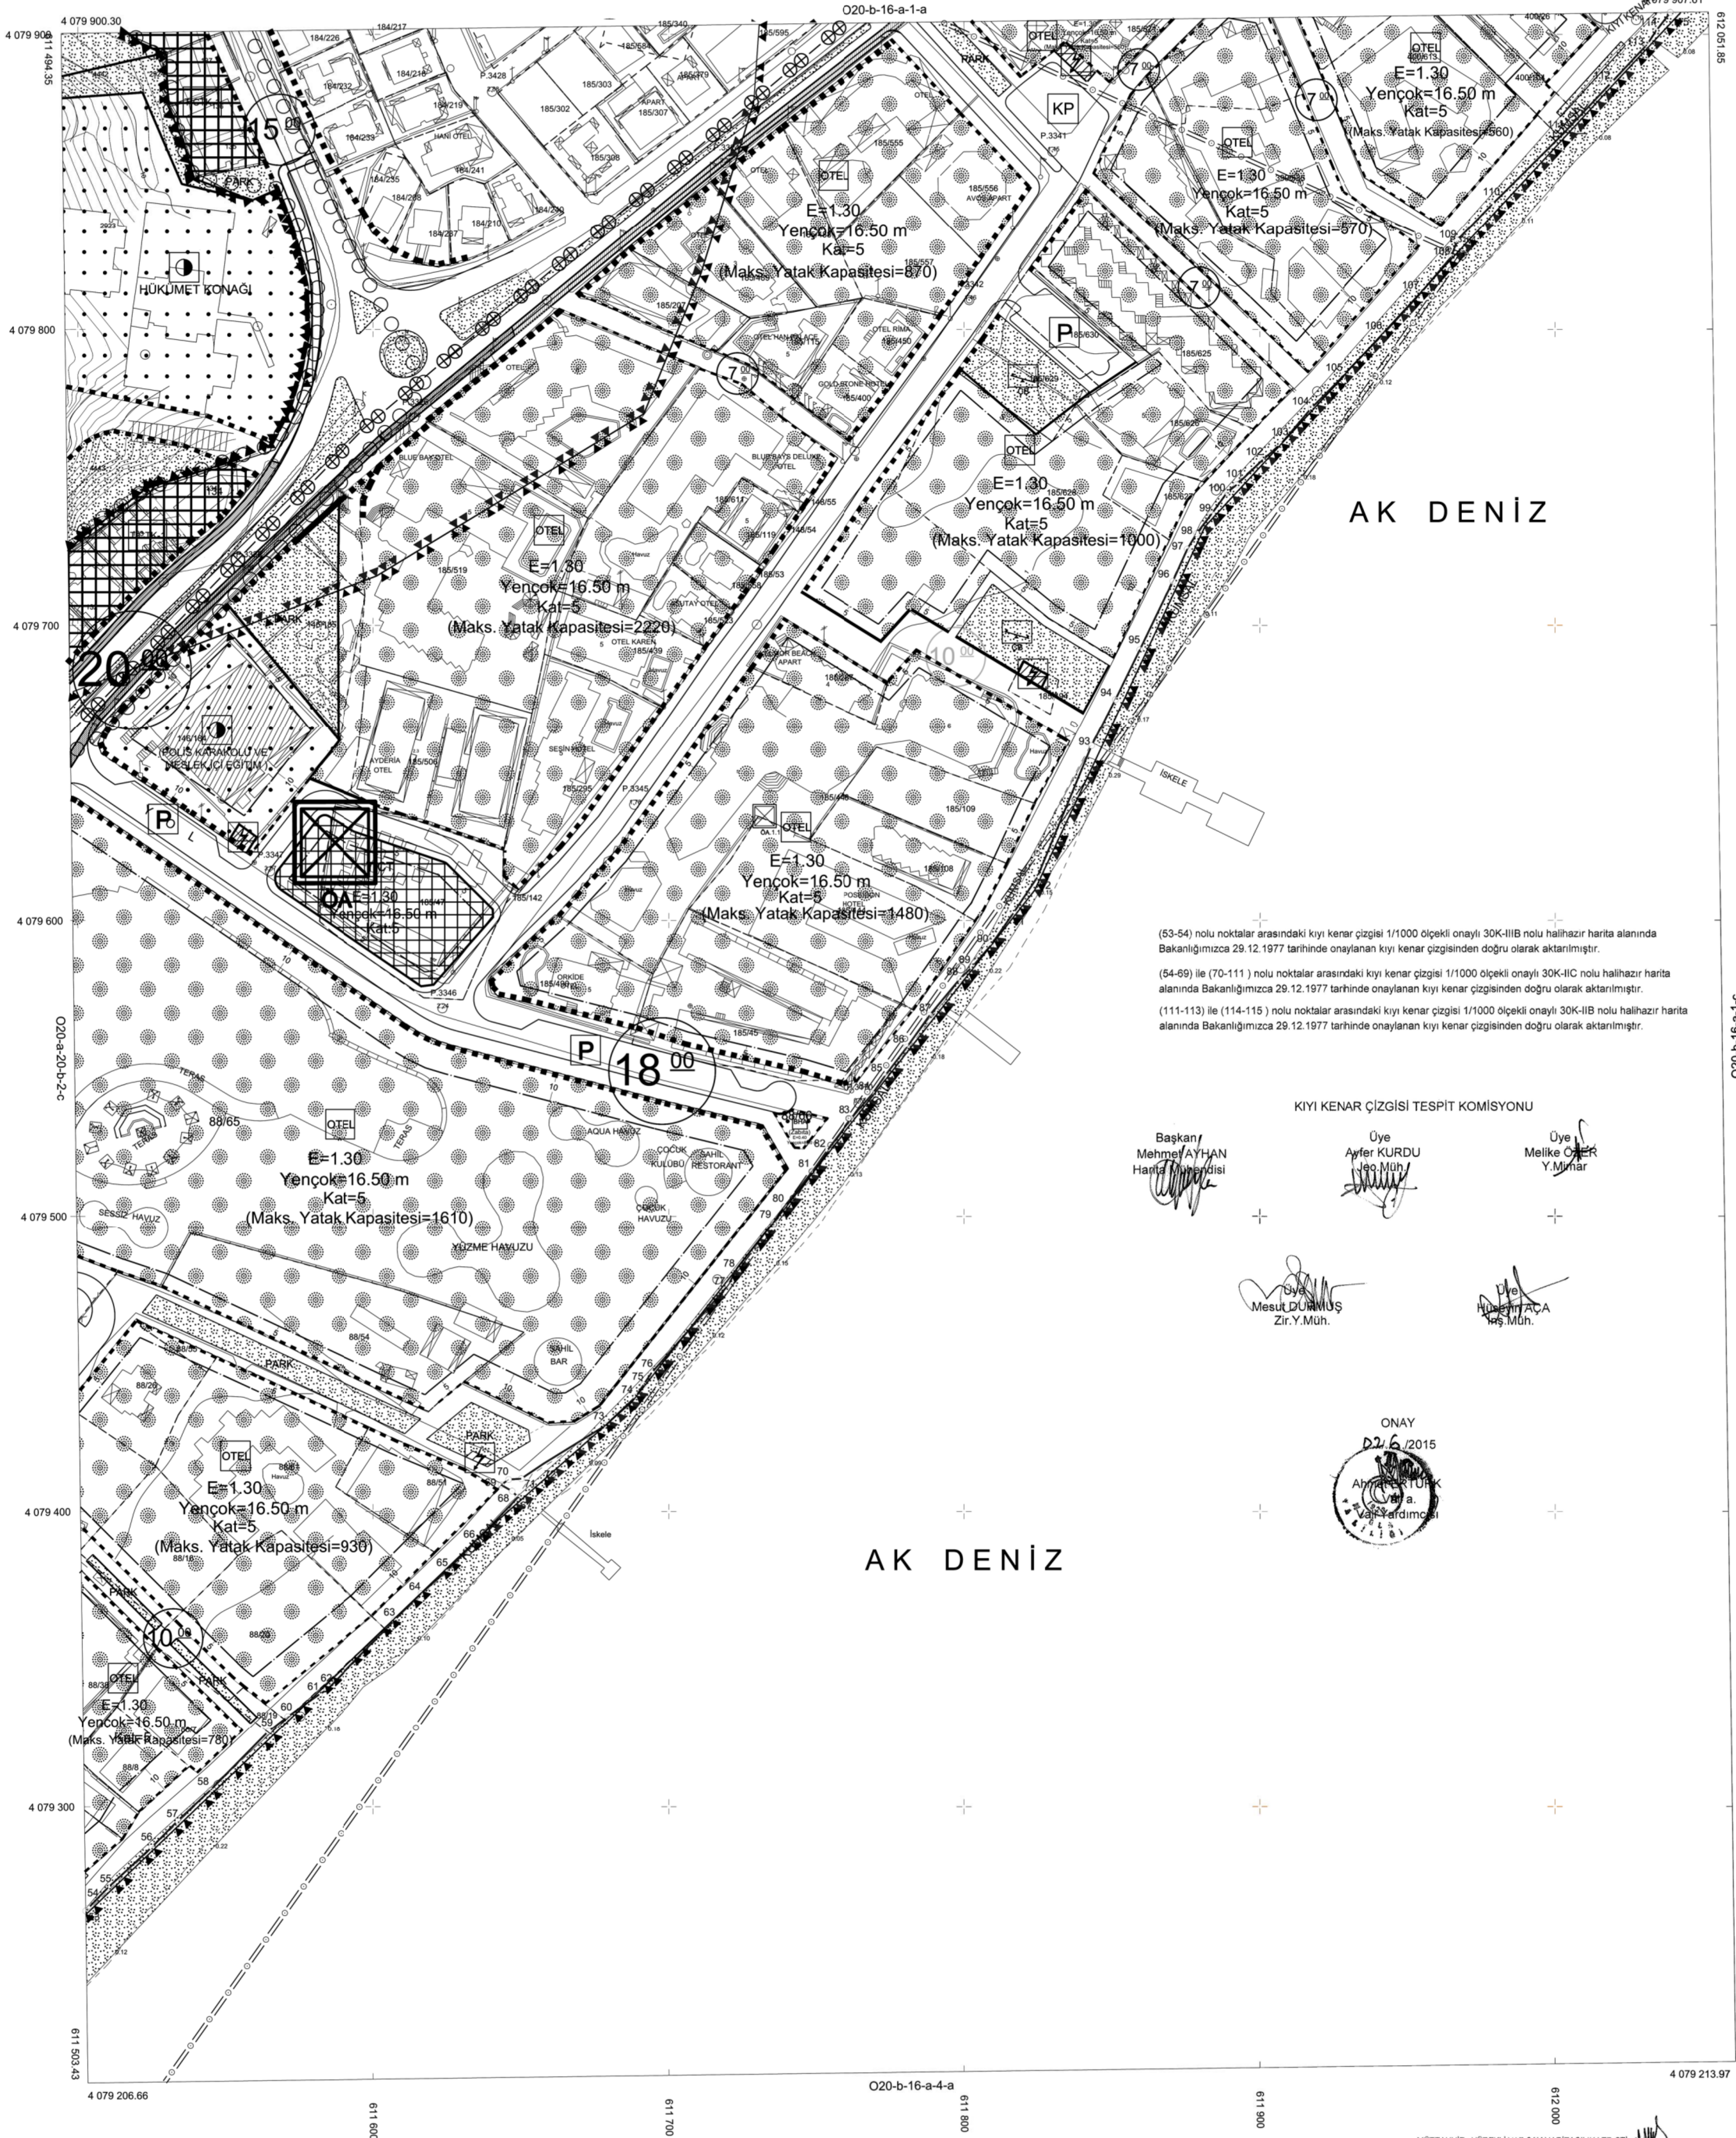

Marmaris'te alt 1/1000 ölçekli 45 adet ilave ve Revizyon Harita Harita Bakanlığı Kurulunun 23/06/2015 tarih ve 2005/9070 sayılı kararı ile 15/07/2005 tarih 25875 sayılı resmî gazeteinde yayımlanarak yürürlüğe giren İCHMM göre inceleme ve ONANDI

KONTROL
Gözetim ve Kontrol
M. Ali Akar
Belediye Başkanı

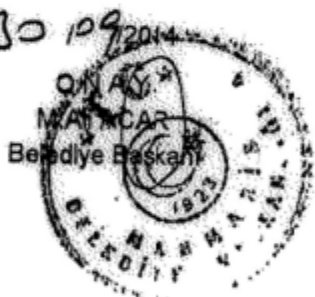

Marmaris'te alt 1/1000 ölçekli 45 adet ilave ve Revizyon Harita Harita Bakanlığı Kurulunun 23/06/2015 tarih ve 2005/9070 sayılı kararı ile 15/07/2005 tarih 25875 sayılı resmî gazeteinde yayımlanarak yürürlüğe giren İCHMM göre inceleme ve ONANDI


KONTROL
Gözetim ve Kontrol
M. Ali Akar
Belediye Başkanı



(53-54) nolu noktalar arasındaki kıyı kenar çizgisi 1/1000 ölçekli onaylı 30K-IIIB nolu halihazır harita alanında Bakanlığımızca 29.12.1977 tarihinde onaylanan kıyı kenar çizgisinden doğru olarak aktarılmıştır.
(54-69) ile (70-111) nolu noktalar arasındaki kıyı kenar çizgisi 1/1000 ölçekli onaylı 30K-IC nolu halihazır harita alanında Bakanlığımızca 29.12.1977 tarihinde onaylanan kıyı kenar çizgisinden doğru olarak aktarılmıştır.
(111-113) ile (114-115) nolu noktalar arasındaki kıyı kenar çizgisi 1/1000 ölçekli onaylı 30K-IIIB nolu halihazır harita alanında Bakanlığımızca 29.12.1977 tarihinde onaylanan kıyı kenar çizgisinden doğru olarak aktarılmıştır.

KIYI KENAR ÇİZGİSİ TESPİT KOMİSYONU

Başkan/
Mehmet AYHAN
Harita Mühendisi
Üye
Ayfer KURDU
Şeh. Müh.
Üye
Melike ÖZER
Y. Mimar
Üye
Mesut DUMANUS
Şeh. Müh.
Üye
Hüseyin AKCA
Şeh. Müh.

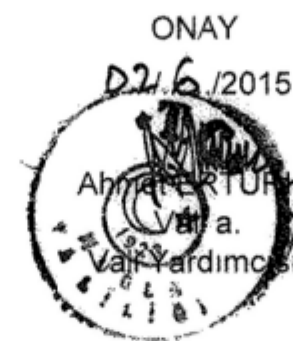

(69-70) ve (113-114)
nolu noktalar arasında;

MUĞLA Valiliğine
oluşturulan komisyonca
teklif edilen ve valiliğe
uygun görülen kıyı kenar
çizgisi, 3621 sayılı kıyı
kanununun 5.maddesi
üzerince onaylandı.
29/04/2015
ÇEVRE VE ŞEHİRCİLİK
BAKANLIĞI
Mekansal Planlama
Genel Müdürlüğü



AKTARMA İŞLEMİ
UYGUN GÖRÜLMÜŞTÜR.
23/04/2015
ÇEVRE VE ŞEHİRCİLİK BAKANLIĞI
Mekansal Planlama
Genel Müdürlüğü

