PLAN ADI:	MUĞLA İLİ, MARMARİS İLÇESİ, TURUNÇ MAHALLESİ, 248 ADA 2 PARSEL (ESKİ 261 PARSEL) İLE 249 ADA 1 PARSEL (ESKİ 263 PARSEL) NUMARALI TAŞINMAZLARA İLİŞKİN 1/1000 ÖLÇEKLİ UYGULAMA İMAR PLANI DEĞİŞİKLİĞİ
TM NO ADI:	117 / MARMARİS VE ÇEVRESİ TURİZM MERKEZİ
ÖLÇEK:	1/1000
PAFTA SAYISI:	1 / 3
PAFTA ADI:	O20-A-25-C-2-B
PİN:	UİP - 481138194

O20-B-21-D-1-A

O20-A-25-C-2-C

MÜELLİFİNCE HAZIRLANAN 3 (ÜÇ) PAFTADAN İBARET MUĞLA İLİ, MARMARİS İLÇESİ, TURUNÇ MAHALLESİ, 248 ADA 2 PARSEL (ESKİ 261 PARSEL İLE 249 ADA 1 PARSEL (ESKİ 263 PARSEL) NUMARALI TAŞINMAZLARA İLİŞKİN 1/1000 ÖLÇEKLİ UYGULAMA İMAR PLANI DEĞİŞİKLİĞİ, BAKANLIĞIMIZ PLAN İNCELEME VE DEĞERLENDİRME KURULUNUN 28.04.2026 TARİHLİ VE 2026/05-05 SAYILI KARARI İLE UYGUN GÖRÜLEREK, 2634 SAYILI TURİZMİ TEŞVİK KANUNUNUN 7 NCİ MADDESİ UYARINCA ONANDI.

KÜLTÜR VE TURİZM BAKANLIĞI
YATIRIM VE İŞLETMELER GENEL MÜDÜRLÜĞÜ

MUĞLA - MARMARİS - TURUNÇ

(MARMARİS)

O20-a-25-c-2-b

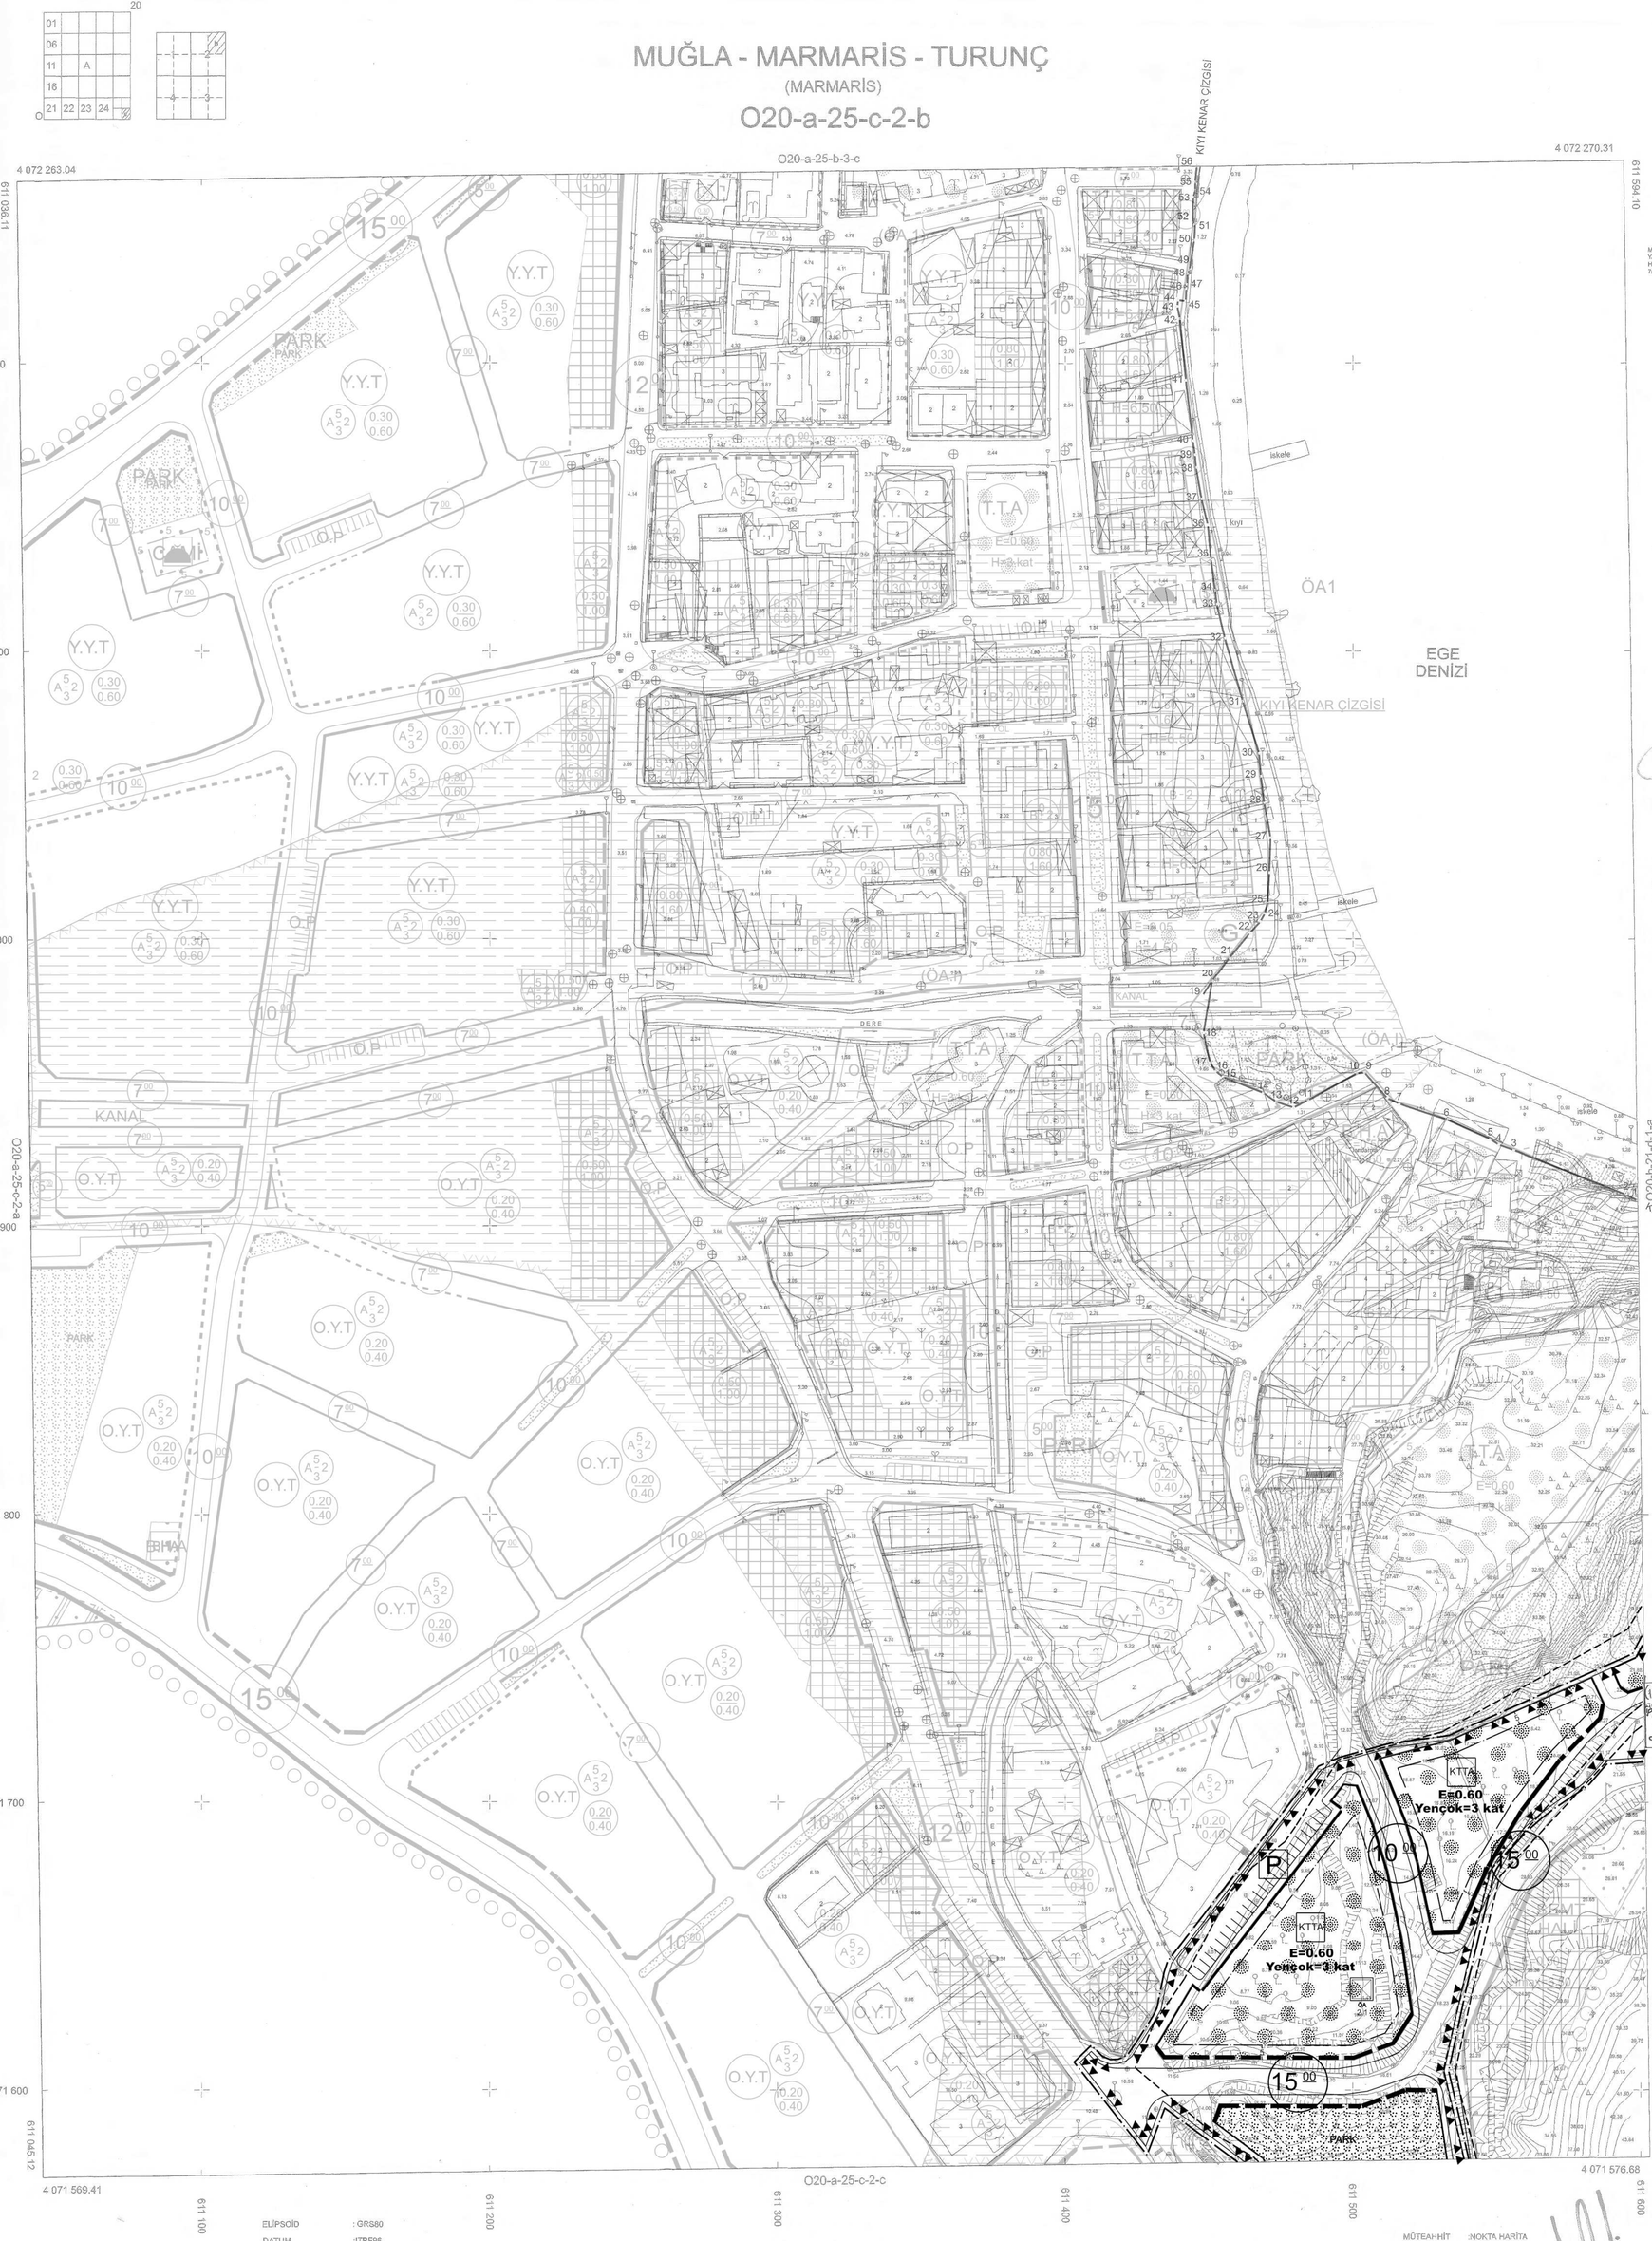

ELİPSOİD : GRS80
DATUM : ITRF96
BAŞLANGIÇ EPOKU : 2005
PROJEKSİYON : UTM(27-3)

1/1000

MÜTEAHHİT : NOKTA HARİTA
SORUMLU MÜH. : ALİ DENİZ ÇIRAK
TERSİMAT : ALİ DENİZ ÇIRAK

- (18-20) NO.LU NOKTALAR ARASINDAKİ KIYI KENAR ÇİZGİSİ 3621 SAYILI KIYI KANUNU VE UYGULAMA YÖNETMELİĞİ HÜKÜMLERİNE GÖRE MAHALLİNDE TESPİT EDİLMİŞTİR.

KIYI KENAR ÇİZGİSİ TESPİT KOMİSYONU

BAŞKAN MEHMET AYHAN HARİTA MÜHENDİSİ
ÜYE AYFER KURDU JEOLOJİ MÜHENDİSİ
ÜYE SÜHEYLA BAL MİMAR
ÜYE HÜSEYİN AÇA İNŞAAT MÜHENDİSİ
ÜYE MESUT DURMUŞ ZİRAAT Y. MÜHENDİSİ

AKTARMA İŞLEMİ UYGUN GÖRÜLMÜŞTÜR.
16./05/2022
ÇEVRE, ŞEHİRCİLİK VE İKLİM DEĞİŞİKLİĞİ BAKANLIĞI
Mekansal Planlama Genel Müdürlüğü

Fatih KOCABAŞ
Daire Başkanı

MÜTEAHHİT, NOKTA HARİTA TARAFINDAN YAPILAN 1. ADET 1/1000 ÖLÇEKLİ HALİHAZIR HARİTA 3194 SAYILI İMAR KANUNUNUN 7/A MADDESİNE GÖRE İNCELENDİ VE ONANDI.

KONTROL
TASDİK

Ali Ömer MERAŞ
Harita Mühendisi

Ustun GENÇER
Harita Şube Müdürü

ONAY
03/05/2021

- (1-3) NO.LU NOKTALAR ARASINDAKİ KIYI KENAR ÇİZGİSİ 1/1000 ÖLÇEKLİ 27K-IIIB NOLU HALİHAZIR HARİTA ALANINDA 18.02.1998 TARİHİNDE ONAYLANAN KIYI KENAR ÇİZGİSİNDEN AKTARILMIŞTIR.
- (3-18) VE (19-30) NO.LU NOKTALAR ARASINDAKİ KIYI KENAR ÇİZGİSİ 1/1000 ÖLÇEKLİ 27K-IIIB NOLU HALİHAZIR HARİTA ALANINDA 29.12.1977 TARİHİNDE ONAYLANAN KIYI KENAR ÇİZGİSİNDEN AKTARILMIŞTIR.
- (30-56) NO.LU NOKTALAR ARASINDAKİ KIYI KENAR ÇİZGİSİ 1/1000 ÖLÇEKLİ 27K-IIC NOLU HALİHAZIR HARİTA ALANINDA 29.12.1977 TARİHİNDE ONAYLANAN KIYI KENAR ÇİZGİSİNDEN AKTARILMIŞTIR.

KIYI KENAR ÇİZGİSİ TESPİT KOMİSYONU

BAŞKAN MEHMET AYHAN HARİTA MÜHENDİSİ
ÜYE AYFER KURDU JEOLOJİ MÜHENDİSİ
ÜYE SÜHEYLA BAL MİMAR
ÜYE HÜSEYİN AÇA İNŞAAT MÜHENDİSİ
ÜYE MESUT DURMUŞ ZİRAAT Y. MÜHENDİSİ

ONAY
03/02/2022
Cihan YILDIZ
Vali a.
Vali Yardımcısı

MUĞLA - MARMARİS - TURUNÇ-O20-a-25-c-2-b (AYDIN)

MUĞLA Valiliğince oluşturulan komisyonca tespit edilen ve valilikçe uygun görülen kıyı kenar çizgisi, 3621 sayılı Kıyı Kanununun 9.maddesi Uyarınca onaylandı
16/05/2022
ÇEVRE, ŞEHİRCİLİK VE İKLİM DEĞİŞİKLİĞİ BAKANLIĞI
Mekansal Planlama Genel Müdürlüğü

Fatih KOCABAŞ
Daire Başkanı